
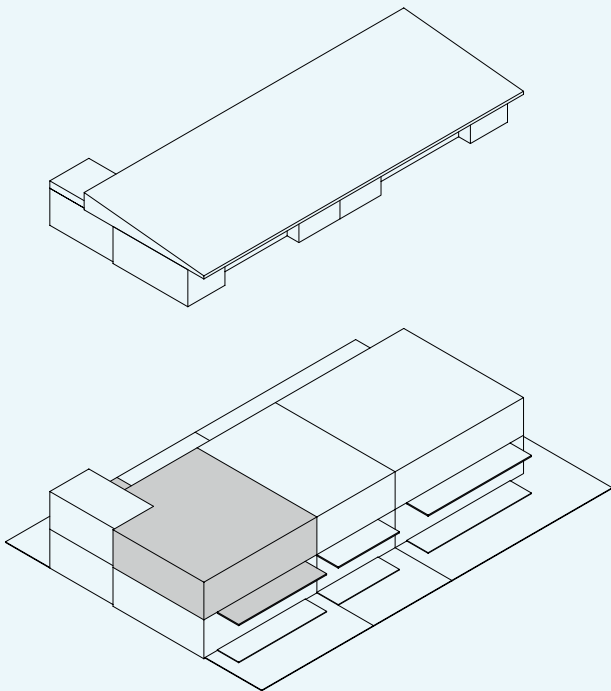


1er - 1a

3 Dormitoris
2 Banys
1 Terrasses

Edifici D
Planta primera

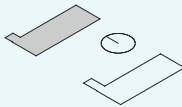


SUPERFÍCIES CONSTRUÏDES (m²)

TOTAL COMPUTABLE	134.26
INTERIOR	108.15
EXTERIOR	16.45
ELEMENTS COMUNS	9.66

FANALS
PLATJA D'ARO

SUP. ÚTILS (m²)

EMC	44.06	B1	4.78
D1	17.00	B2	5.33
D2	11.38	T1	15.55
D3	10.96		

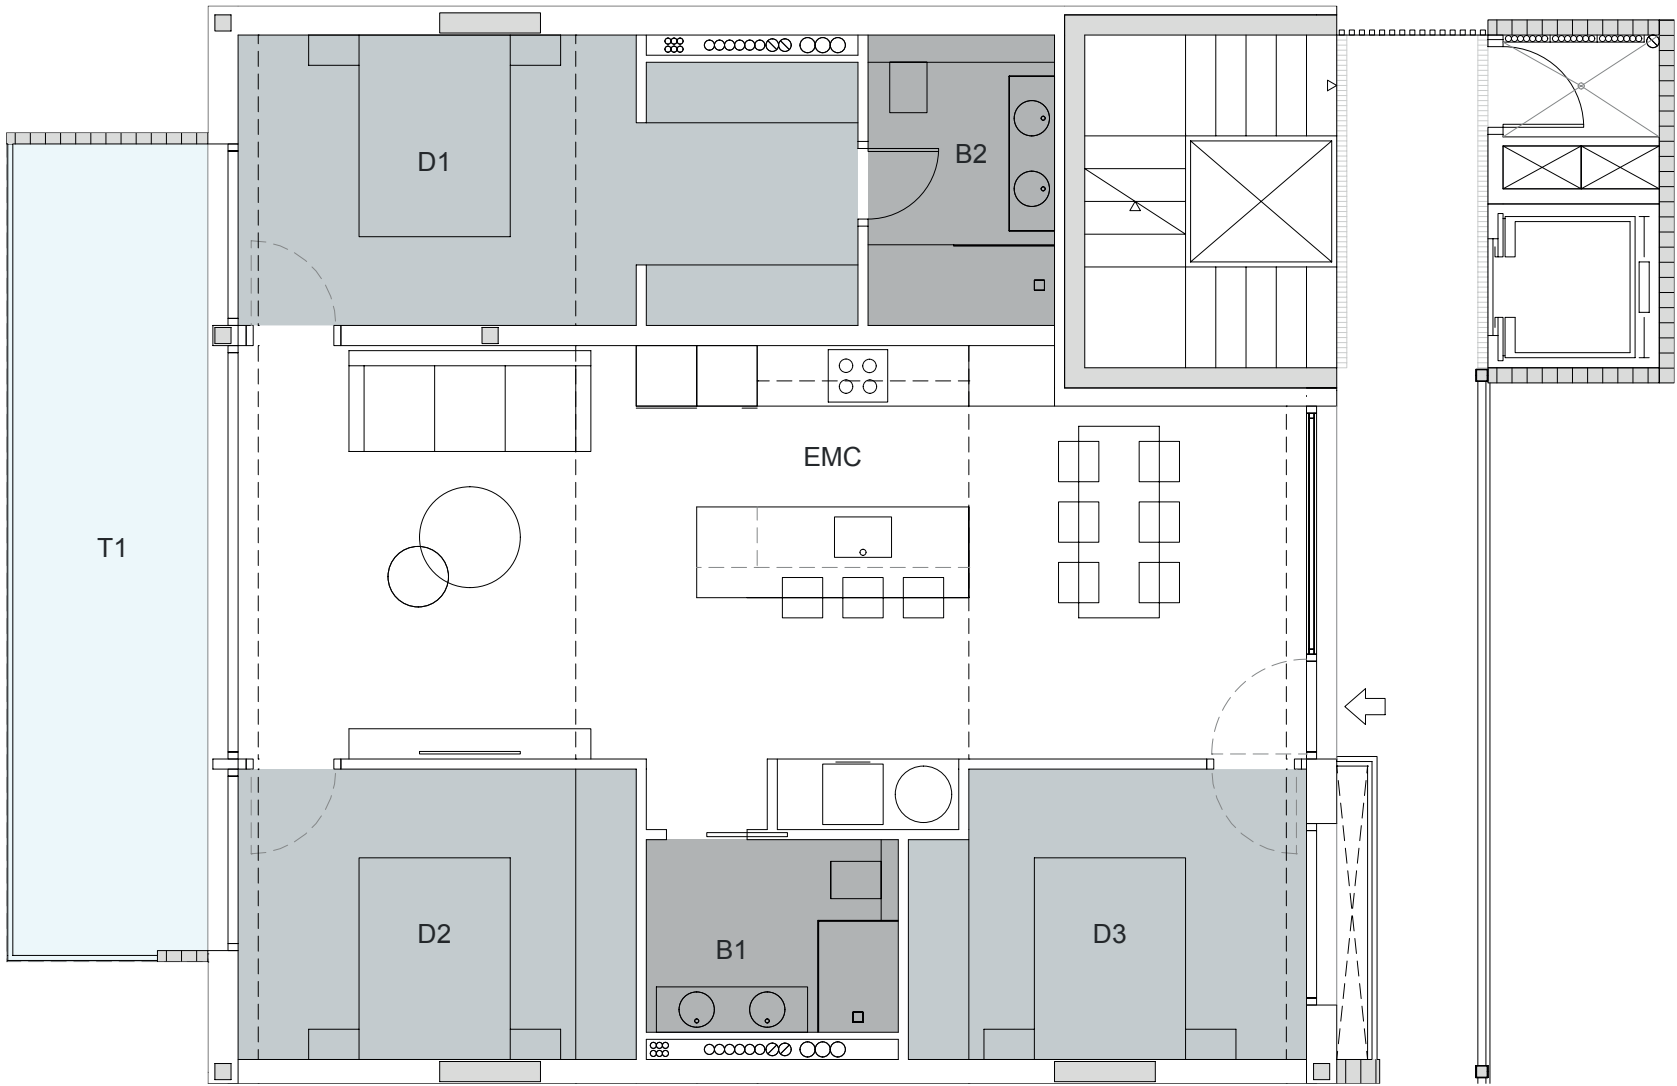

E:1/75



Degut a la reproducció de plànols les mesures poden variar +- 5%

Plànols de projecte bàsic subjectes a possibles modificacions tècniques per part de la Direcció Facultativa en el projecte d'execució.

Distribució de mobiliari realitzada a efectes de decoració.