
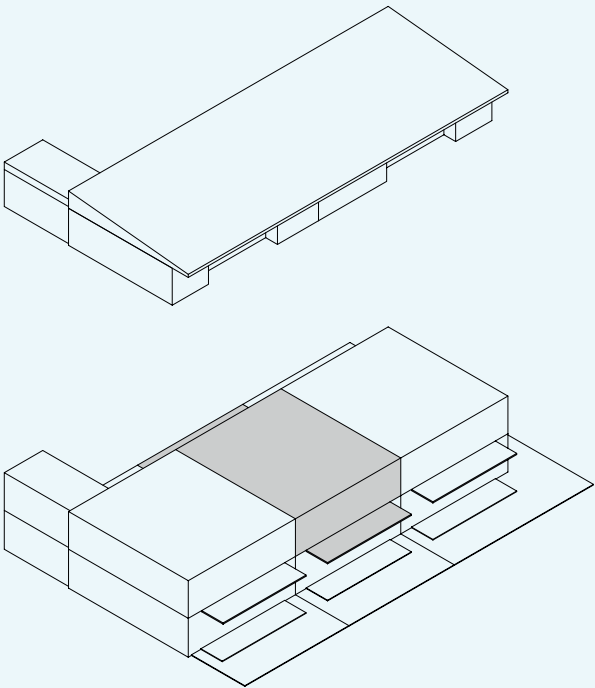


1er - 2a

3 Dormitoris
2 Banys
2 Terrasses

Edifici C
Planta primera

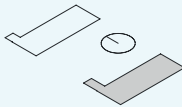


SUPERFÍCIES CONSTRUÏDES (m²)

TOTAL COMPUTABLE	143.75
INTERIOR	110.36
EXTERIOR	24.03
ELEMENTS COMUNS	9.36

FANALS
PLATJA D'ARO

SUP. ÚTILS (m²)

EMC	41.46	B1	4.83
D1	17.10	B2	5.18
D2	11.06	T1	14.80
D3	10.70	T2	7.06
R	6.72		

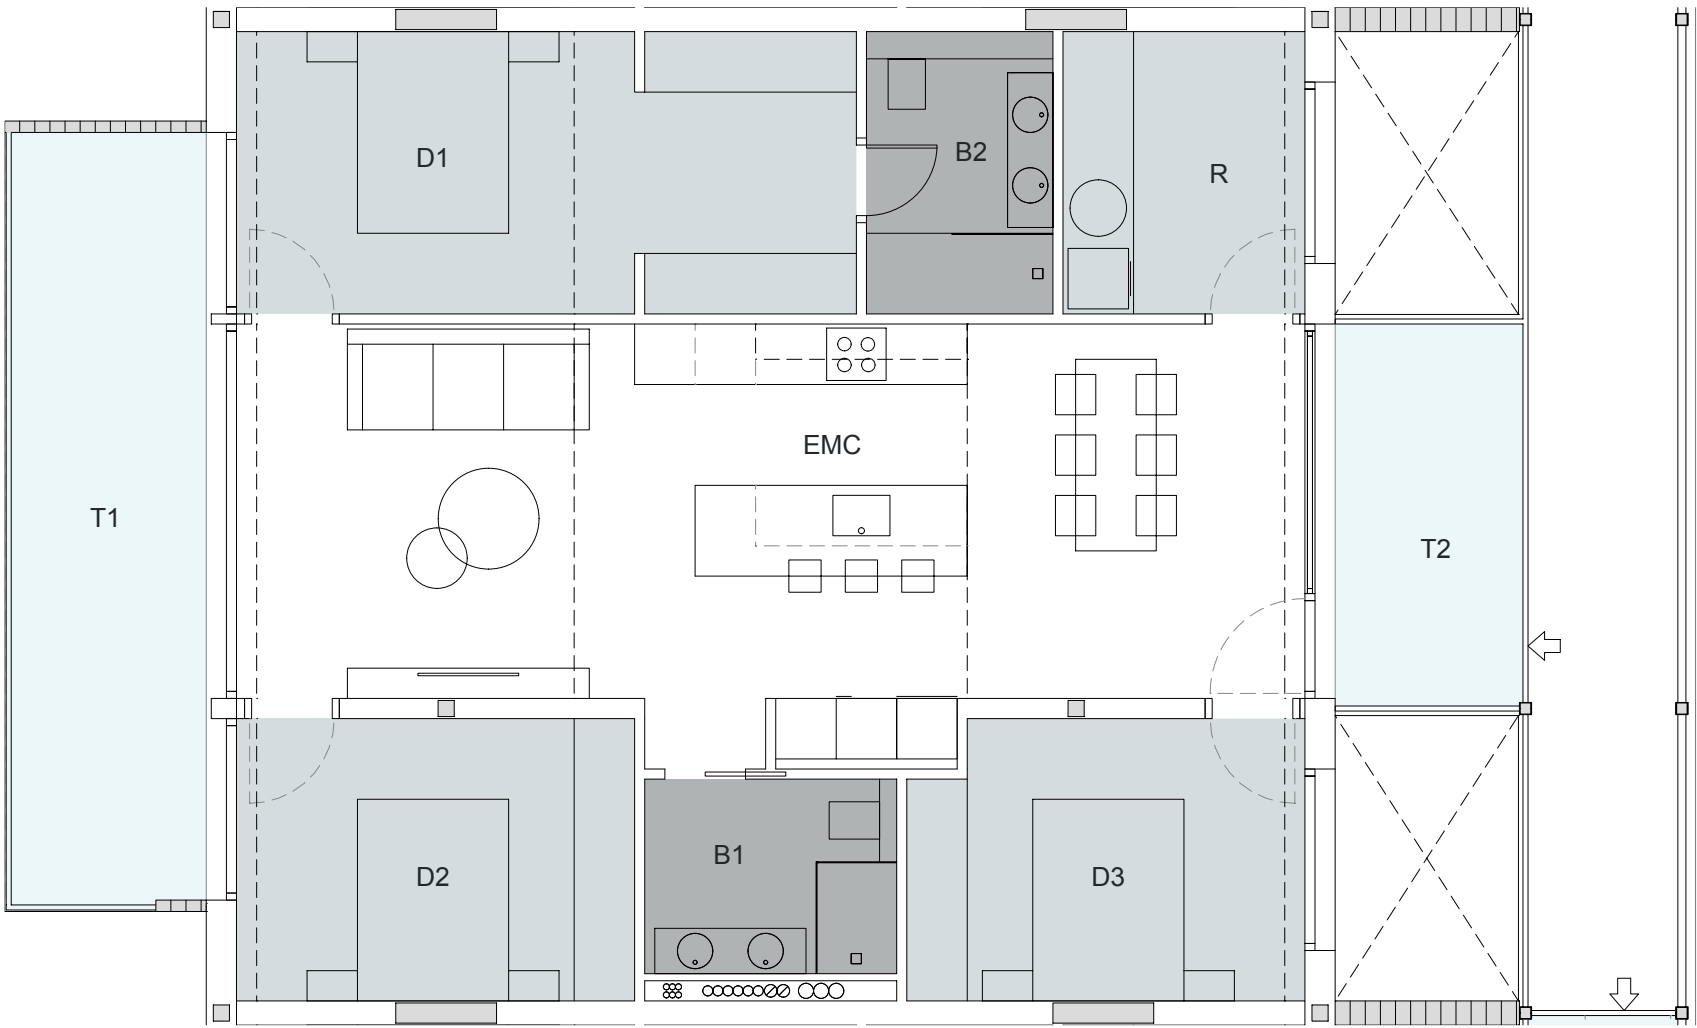

E:1/75



Degut a la reproducció de plànols les mesures poden variar +- 5%

Plànols de projecte bàsic subjectes a possibles modificacions tècniques per part de la Direcció Facultativa en el projecte d'execució.

Distribució de mobiliari realitzada a efectes de decoració.