
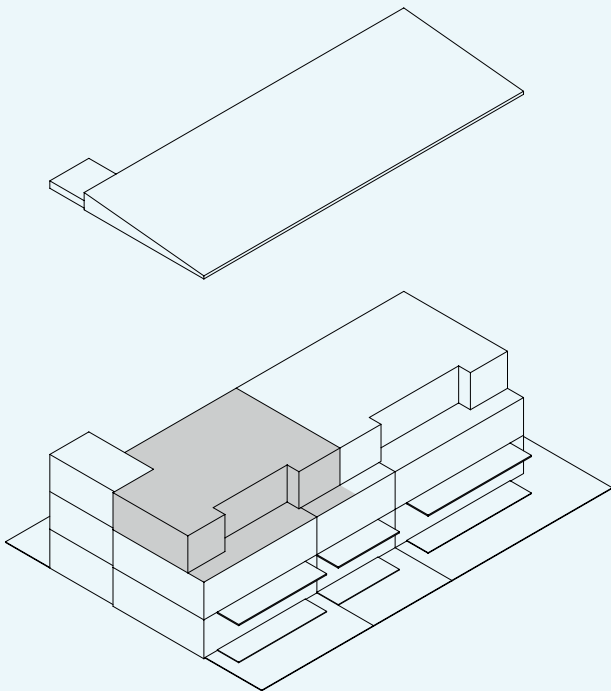


2on - 1a

4 Dormitoris
2 Banys
1 Terrasses


Edifici D
Planta segona

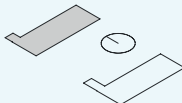

SUPERFÍCIES CONSTRUIDES (m²)

TOTAL COMPUTABLE	138.56
INTERIOR	120.62
EXTERIOR	7.61
ELEMENTS COMUNS	10.33

FANALS
PLATJA D'ARO

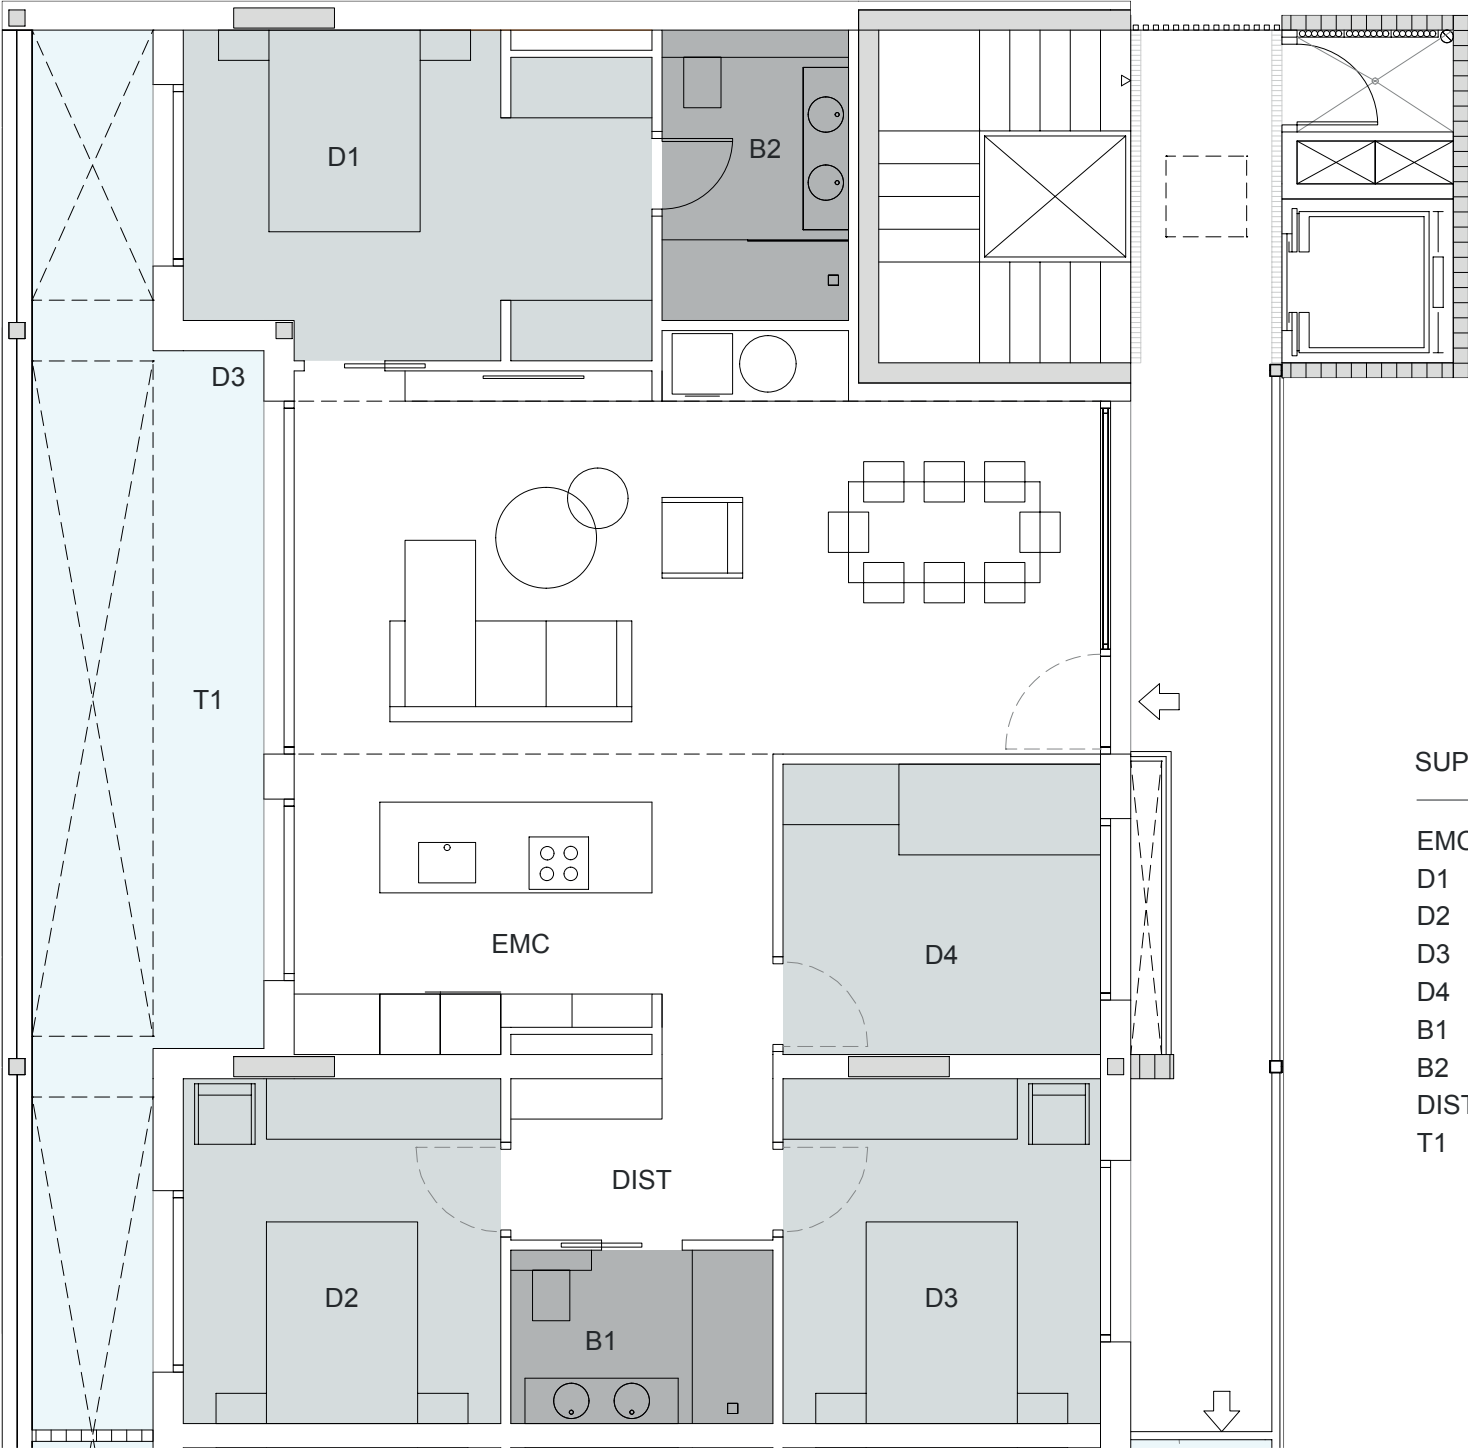

SUP. ÚTILS (m²)

EMC	43.39
D1	14.29
D2	10.77
D3	10.77
D4	9.07
B1	4.47
B2	5.33
DIST	5.08
T1	24.27



E:1/75



Degut a la reproducció de plànols les mesures poden variar +- 5%

Plànols de projecte bàsic subjectes a possibles modificacions tècniques per part de la Direcció Facultativa en el projecte d'execució.

Distribució de mobiliari realitzada a efectes de decoració.