
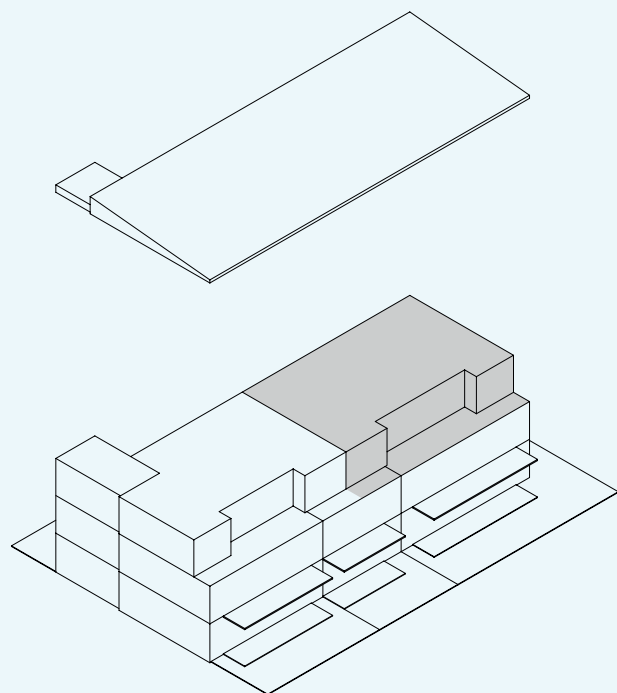


$$20n - 2a$$

4 Dormitoris
2 Banyes
2 Terrasses


Edifici D
Planta segon

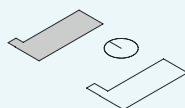

SUPERFÍCIES CONSTRUIDES (m²)

TOTAL COMPUTABLE	187.62
INTERIOR	143.24
EXTERIOR	31.19
ELEMENTS COMUNS	13.19

FANALS
PLATJA D'ARO

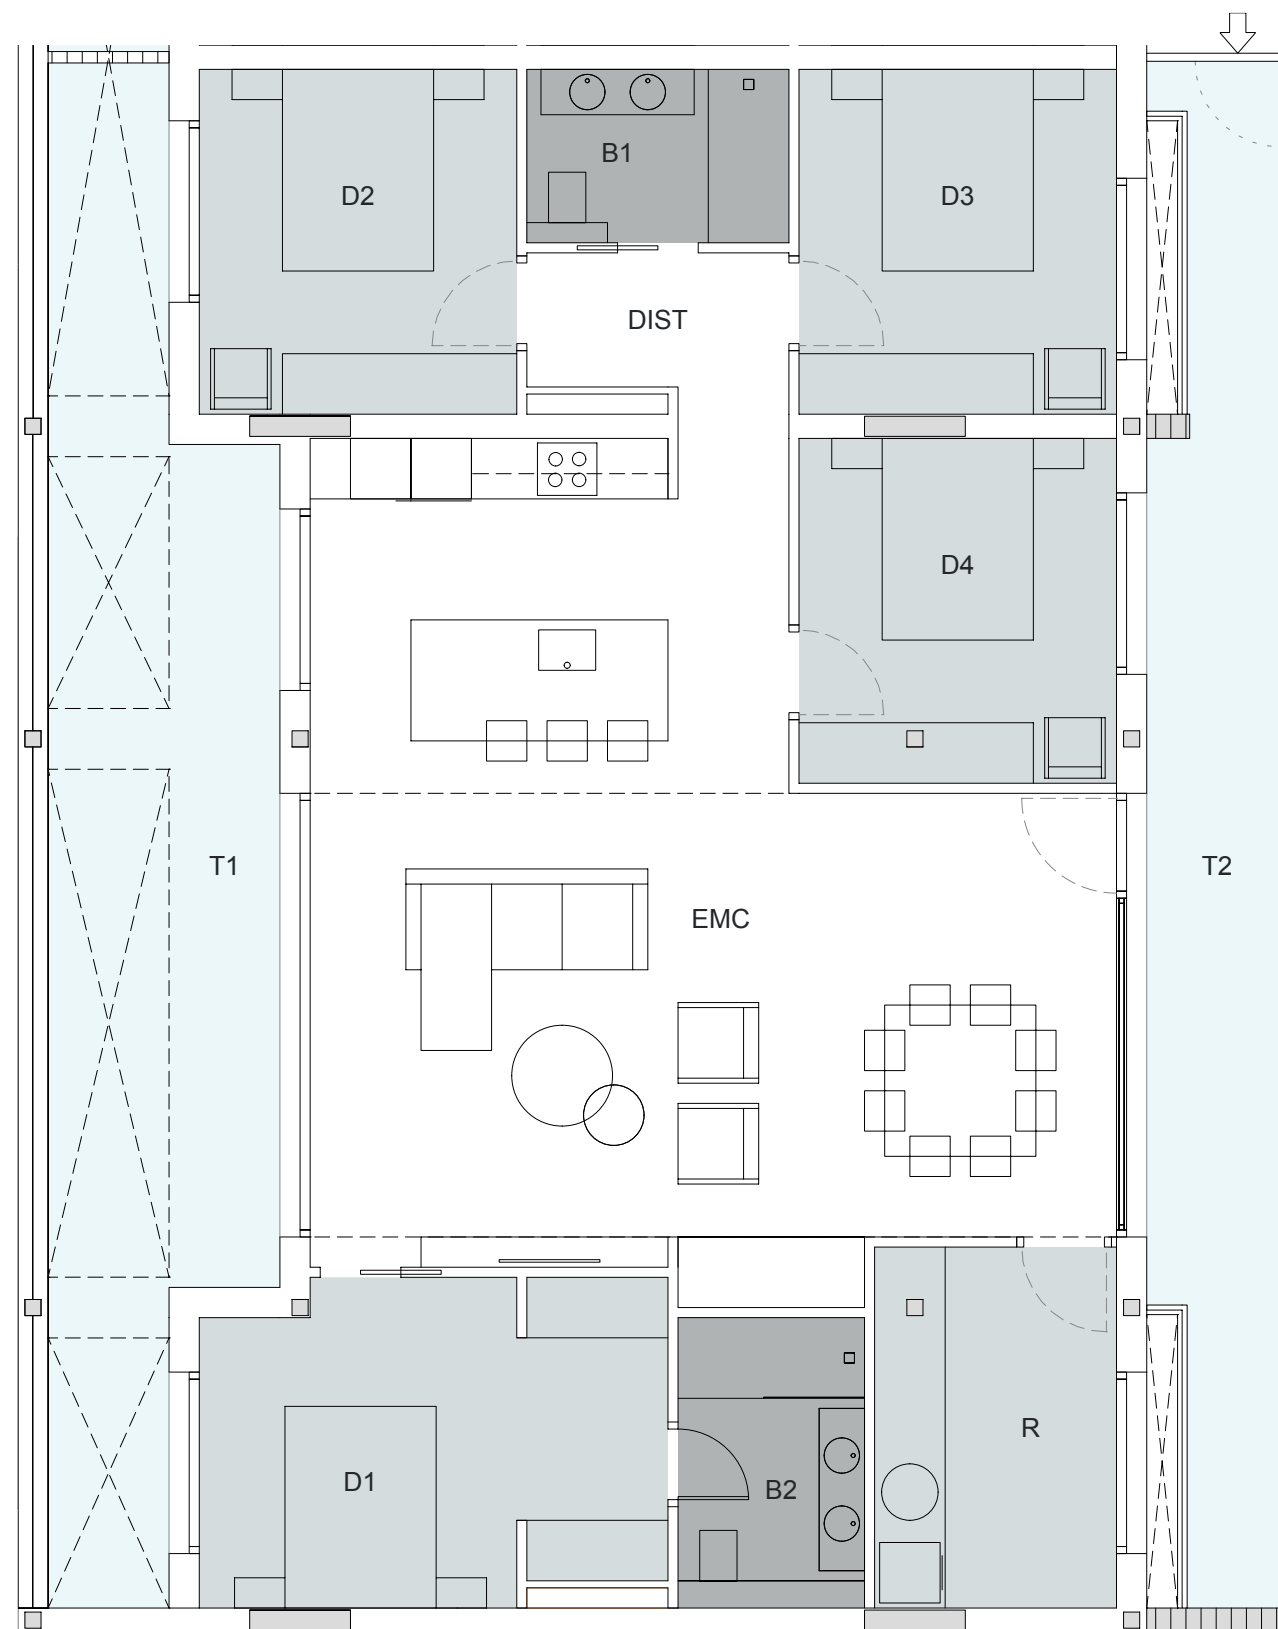

SUP. ÚTILS (m²)

EMC	53.56
D1	14.29
D2	10.77
D3	10.77
D4	10.75
B1	4.47
B2	5.33
R	8.57
DIST	4.68
T1	27.58
T2	18.96



E:1/75



Debut a la reproducció de plànols les mesures poden variar +- 5%.

Plànols de projecte bàsic subjectes a possibles modificacions tècniques per part de la Direcció Facultativa en el projecte d'execució.

Distribució de mobiliari realitzada a efectes de decoració.