
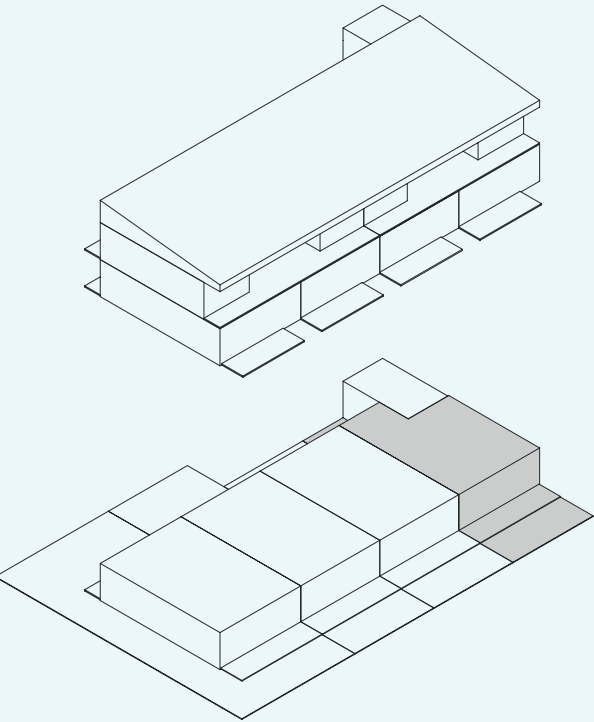


Bxs - 1a

2 Dormitoris
1 Bany
2 Terrasses


Edifici B
Baixos

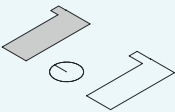

SUPERFÍCIES CONSTRUIDES (m²)

TOTAL COMPUTABLE	98.91
INTERIOR	74.44
EXTERIOR	17.09
ELEMENTS COMUNS	7.38

FANALS
PLATJA D'ARO

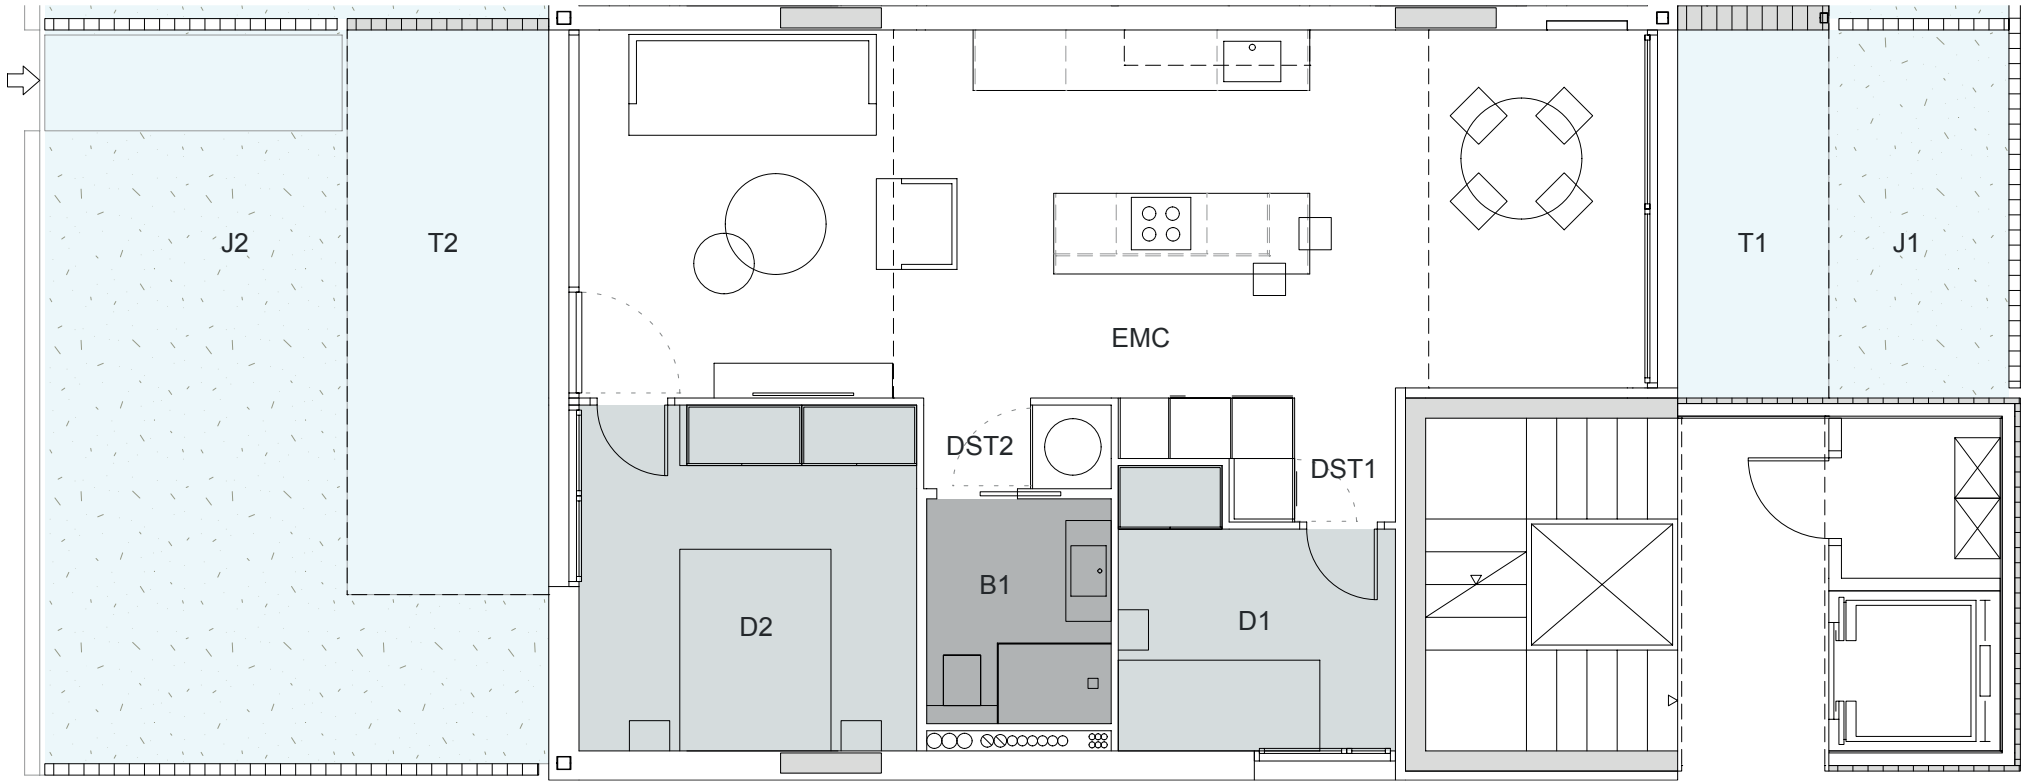

SUP. ÚTILS (m²)

EMC	39.50
D1	6.70
D2	11.45
B1	4.08
DT1	1.64
DT2	1.62
T1	5.48
T2	11.20
J1	6.52
J2	25.19



E:1/75



Degut a la reproducció de plànols les mesures poden variar +- 5%

Plànols de projecte bàsic subjectes a possibles modificacions tècniques per part de la Direcció Facultativa en el projecte d'execució.

Distribució de mobiliari realitzada a efectes de decoració.