
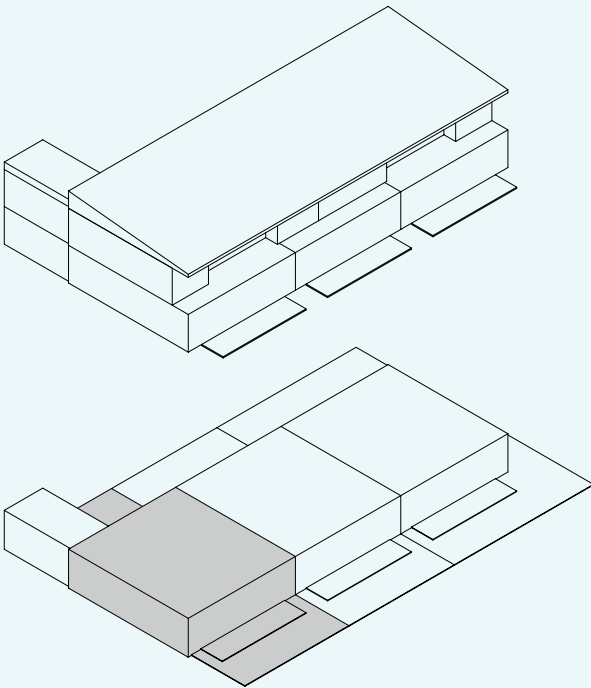


Bxs - 1a

3 Dormitoris
2 Banys
2 Terrasses

Edifici C
Baixos

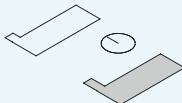


SUPERFÍCIES CONSTRUIDES (m²)

TOTAL COMPUTABLE	154.37
INTERIOR	111.54
EXTERIOR	33.03
ELEMENTS COMUNS	9.80

FANALS
PLATJA D'ARO

SUP. ÚTILS (m²)

EMC	41.16	R	6.72
D1	16.51	T1	15.40
D2	11.06	T2	12.33
D3	10.70	J1	24.92
B1	4.83	J2	32.71
B2	5.18		

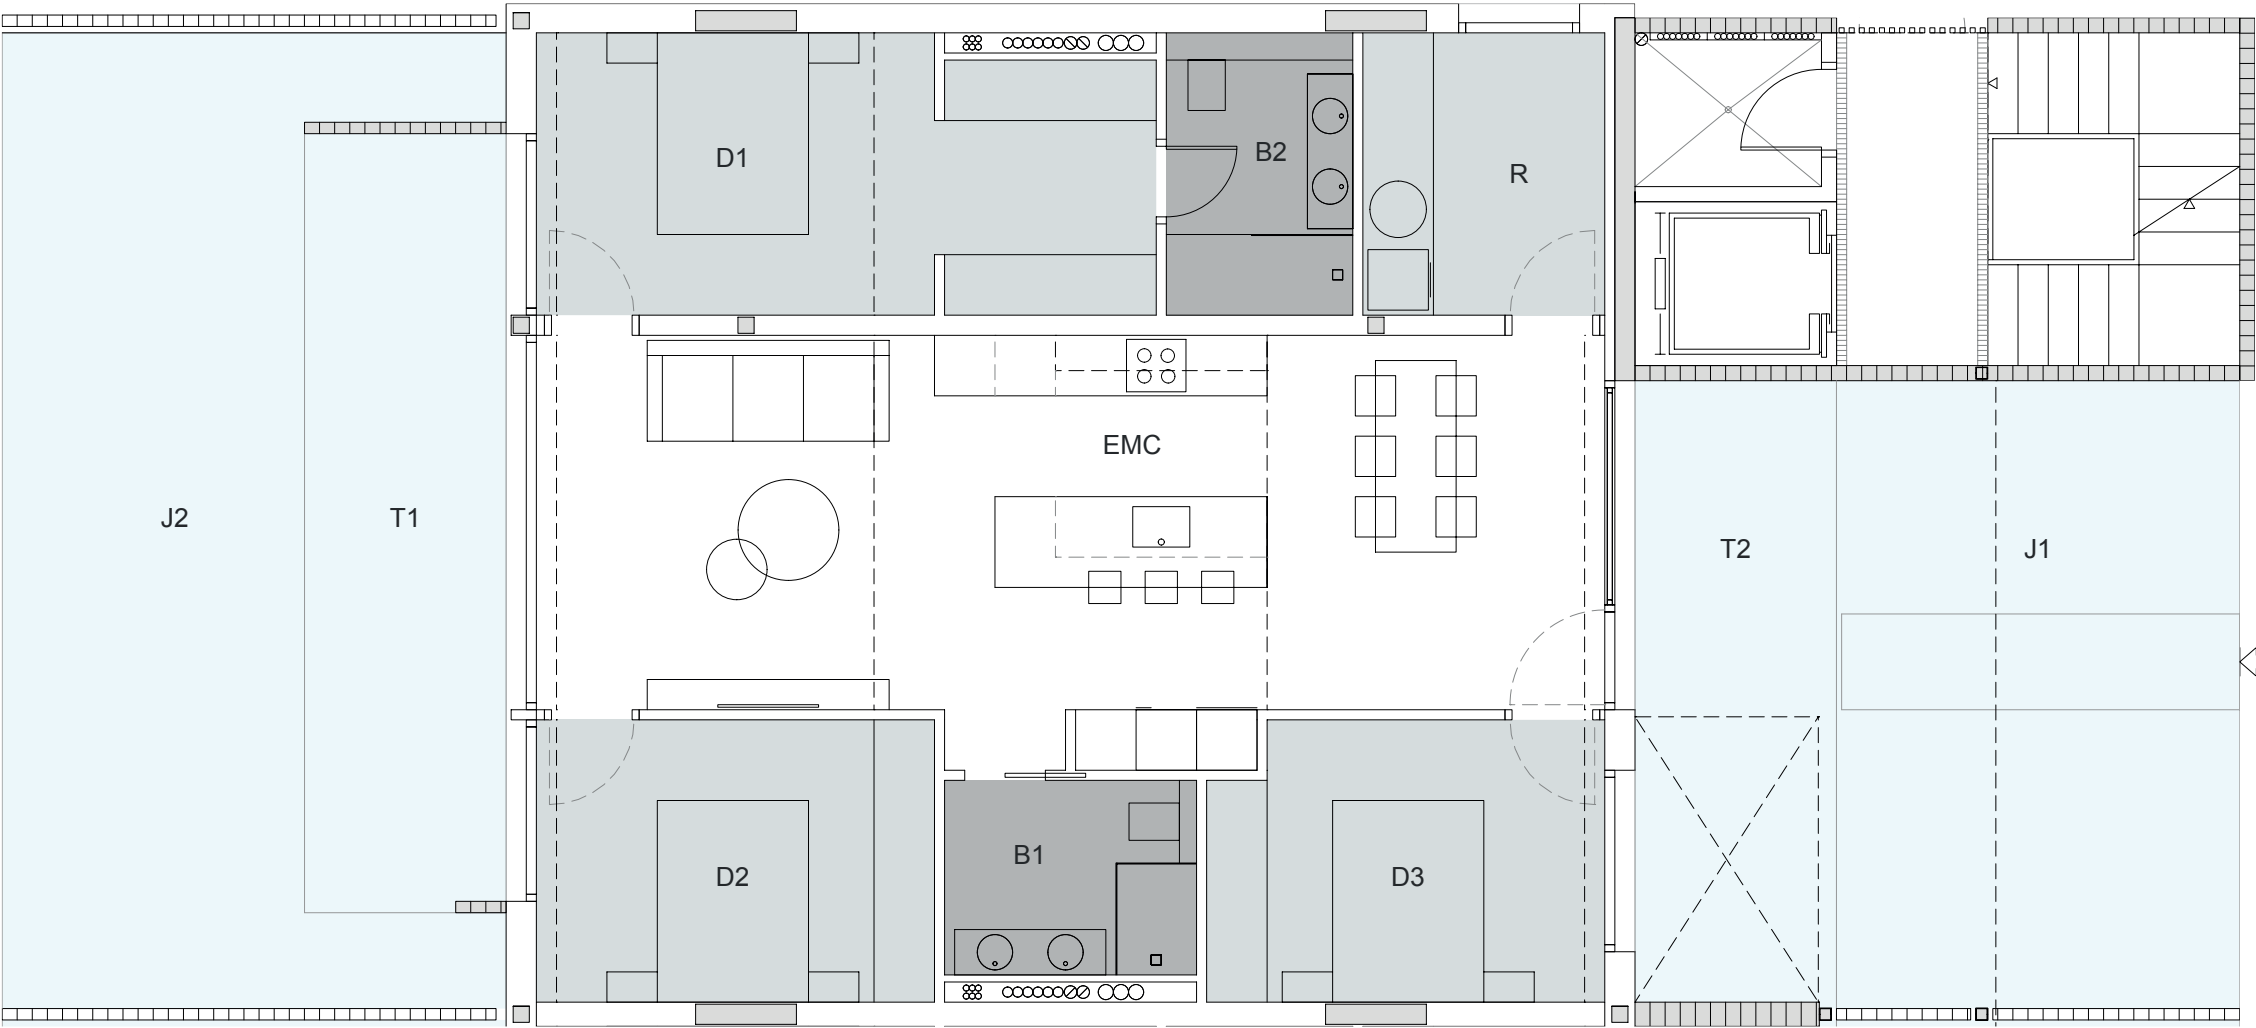

E:1/75



Degut a la reproducció de plànols les mesures poden variar +- 5%

Plànols de projecte bàsic subjectes a possibles modificacions tècniques per part de la Direcció Facultativa en el projecte d'execució.

Distribució de mobiliari realitzada a efectes de decoració.