
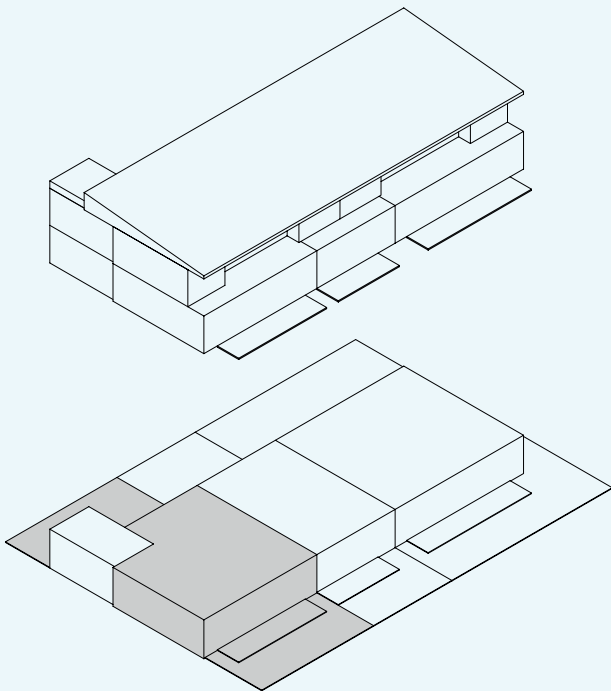


Bxs - 1a

3 Dormitoris
2 Banys
2 Terrasses

Edifici D
Baixos

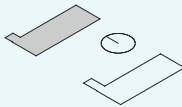


SUPERFÍCIES CONSTRUIDES (m²)

TOTAL COMPUTABLE	144.15
INTERIOR	108.15
EXTERIOR	25.94
ELEMENTS COMUNS	10.06

FANALS
PLATJA D'ARO

SUP. ÚTILS (m²)

EMC	44.06	B2	5.33
D1	17.00	T1	16.17
D2	11.38	T2	10.21
D3	10.96	J1	38.41
B1	4.78	J2	54.98

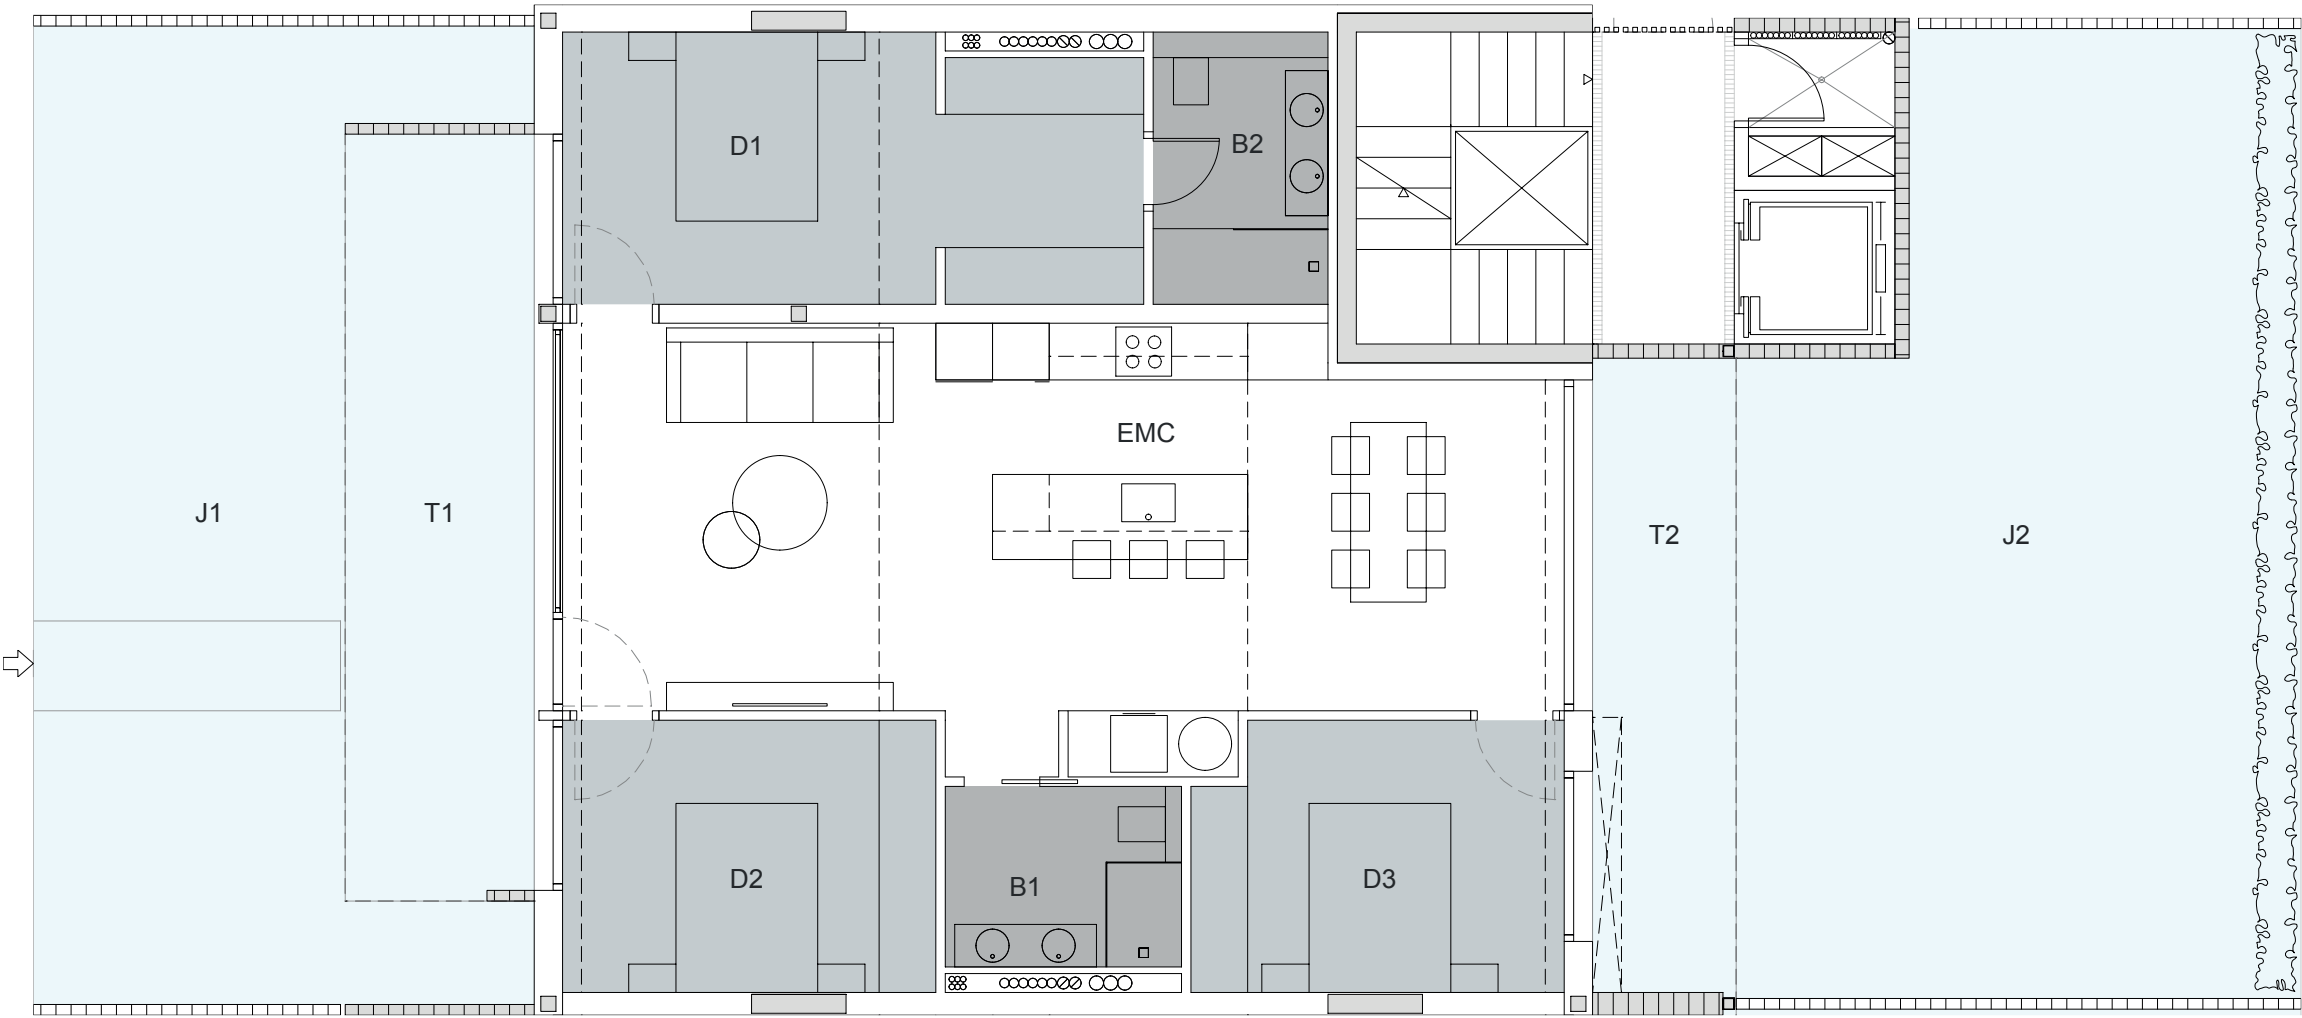

E:1/75



Degut a la reproducció de plànols les mesures poden variar +- 5%

Plànols de projecte bàsic subjectes a possibles modificacions tècniques per part de la Direcció Facultativa en el projecte d'execució.

Distribució de mobiliari realitzada a efectes de decoració.