
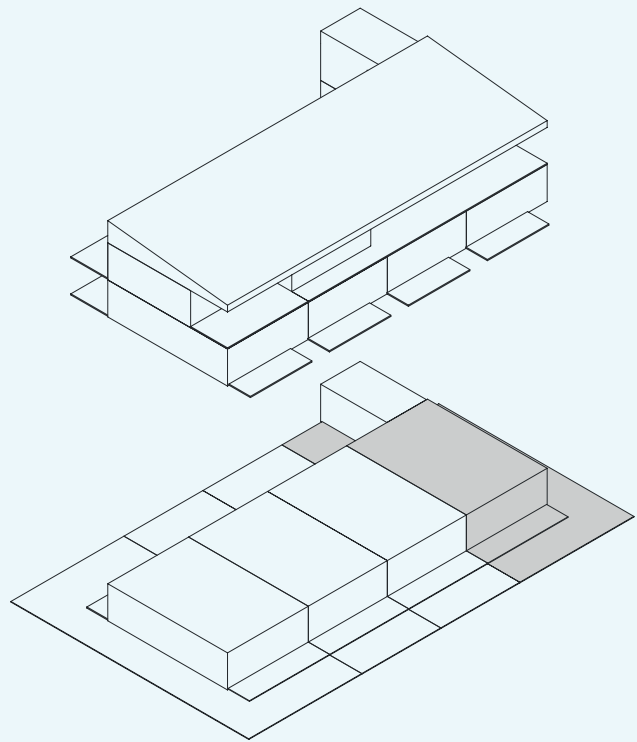


Bxs - 1a

2 Dormitoris
2 Banys
2 Terrasses

Edifici A
Baixos

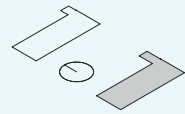


SUPERFÍCIES CONSTRUIDES (m²)

TOTAL COMPUTABLE	116.35
INTERIOR	83.93
EXTERIOR	24.61
ELEMENTS COMUNS	7.81

FANALS
PLATJA D'ARO

SUP. ÚTILS (m²)

EMC	39.81	DST	2.51
D1	11.45	T1	7.30
D2	11.45	T2	11.20
B1	3.60	J1	14.78
B2	4.68	J2	78.52

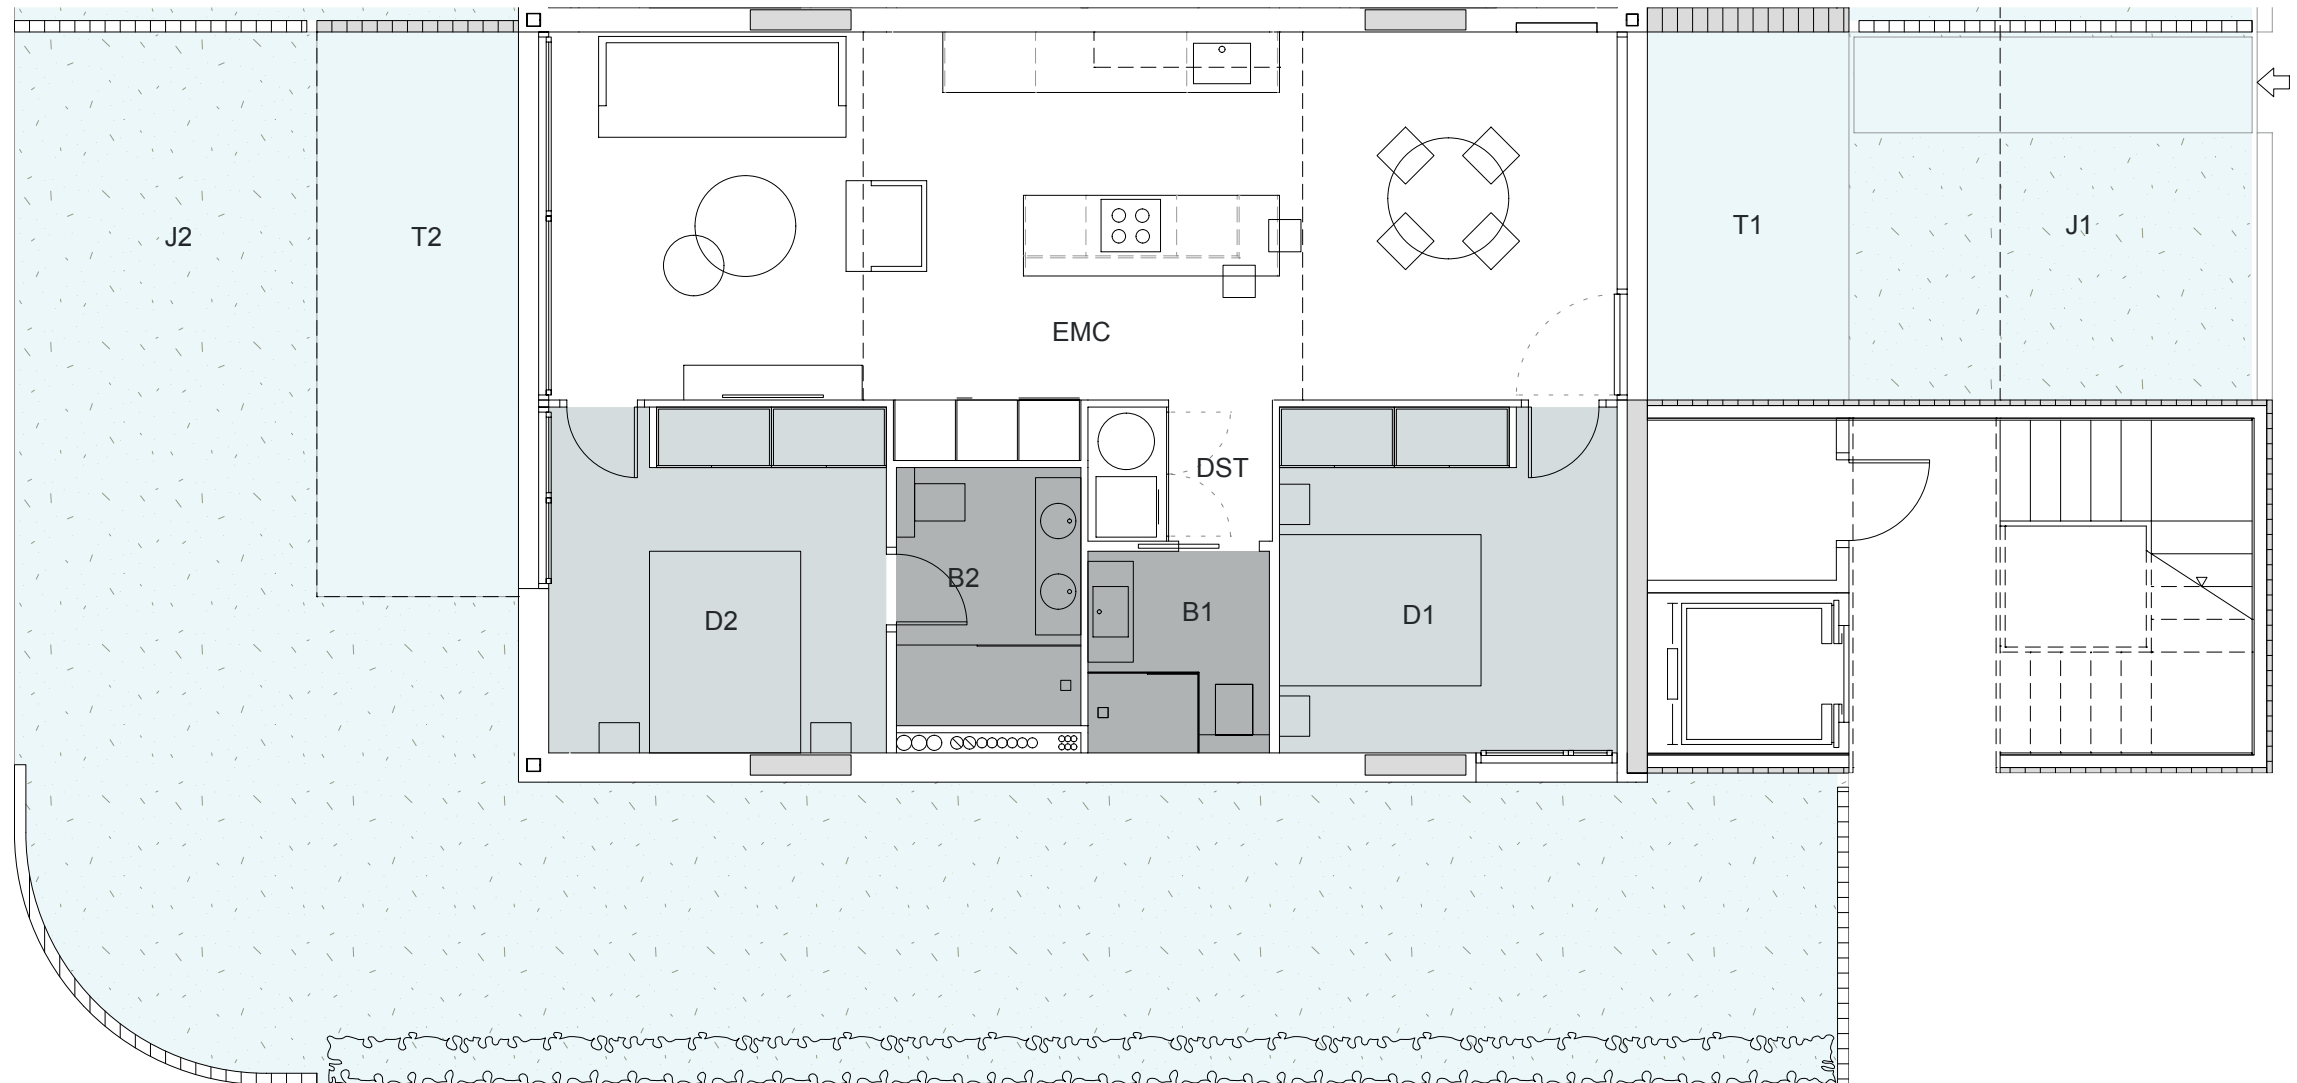

E:1/75



Degut a la reproducció de plànols les mesures poden variar +- 5%

Plànols de projecte bàsic subjectes a possibles modificacions tècniques per part de la Direcció Facultativa en el projecte d'execució.

Distribució de mobiliari realitzada a efectes de decoració.