
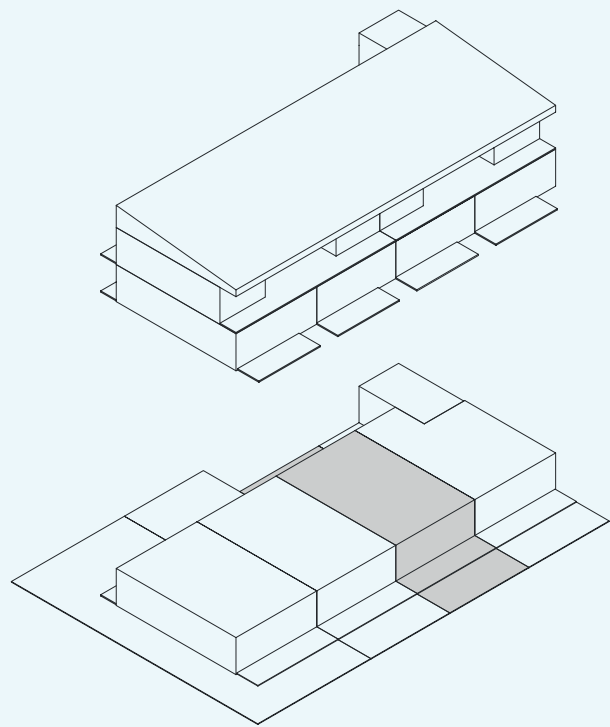


Bxs - 2a

2 Dormitoris
2 Banys
2 Terrasses


Edifici B
Baixos

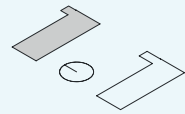

SUPERFÍCIES CONSTRUIDES (m²)

TOTAL COMPUTABLE	112.61
INTERIOR	82.77
EXTERIOR	21.52
ELEMENTS COMUNS	8.32

FANALS
PLATJA D'ARO

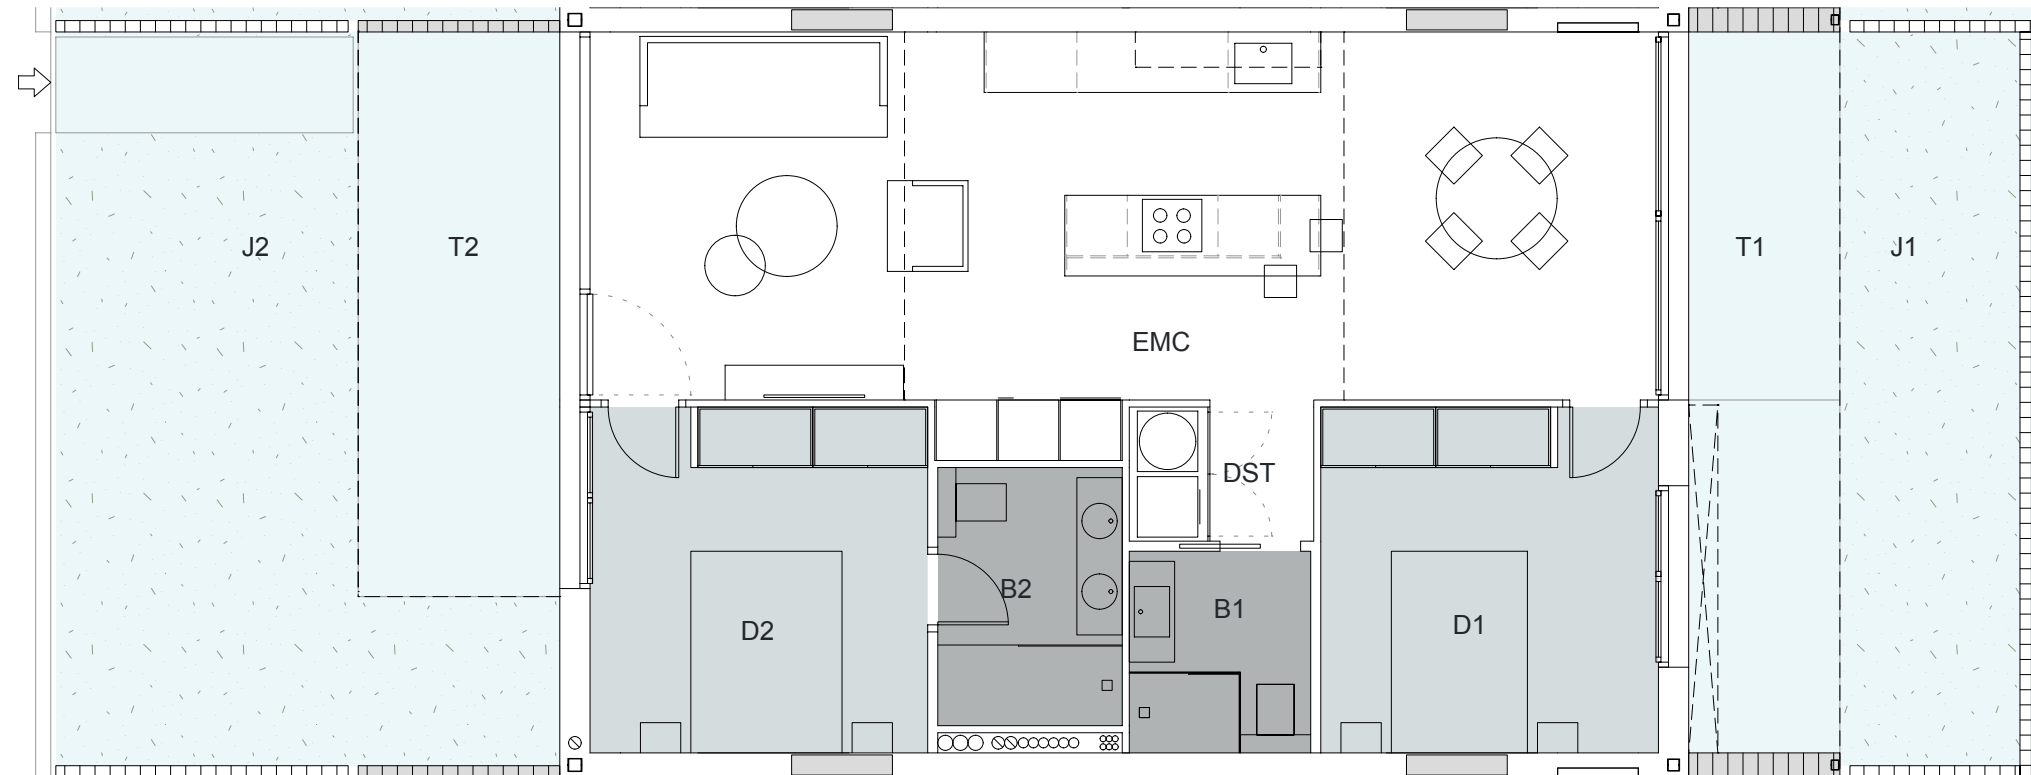

SUP. ÚTILS (m²)

EMC	39.81
D1	11.45
D2	11.45
B1	3.60
B2	4.68
DST	2.51
T1	10.73
T2	11.20
J1	13.00
J2	25.19



E:1/75



Degut a la reproducció de plànols les mesures poden variar +- 5%

Plànols de projecte bàsic subjectes a possibles modificacions tècniques per part de la Direcció Facultativa en el projecte d'execució.

Distribució de mobiliari realitzada a efectes de decoració.