
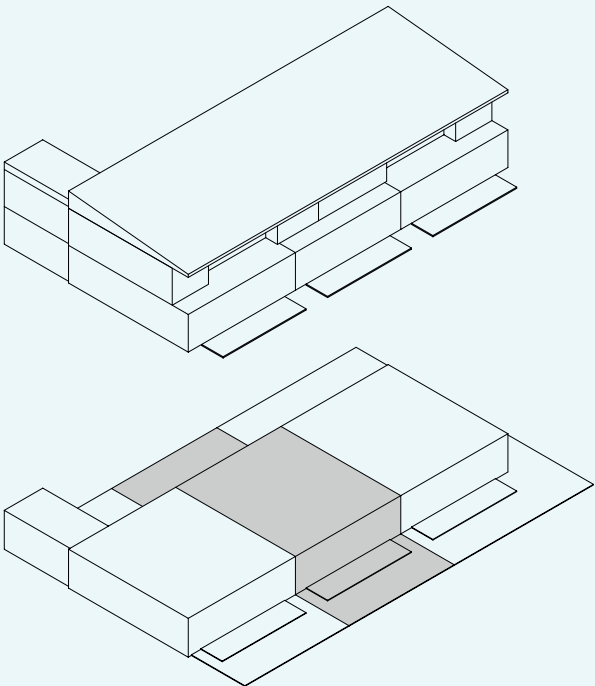


Bxs - 2a

3 Dormitoris
2 Banys
2 Terrasses

Edifici C
Baixos

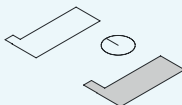


SUPERFÍCIES CONSTRUIDES (m²)

TOTAL COMPUTABLE	161.07
INTERIOR	110.36
EXTERIOR	40.71
ELEMENTS COMUNS	10.00

FANALS
PLATJA D'ARO

SUP. ÚTILS (m²)

EMC	41.46	R	6.72
D1	17.10	T1	15.40
D2	11.06	T2	19.22
D3	10.70	J1	38.96
B1	4.83	J2	33.02
B2	5.18		

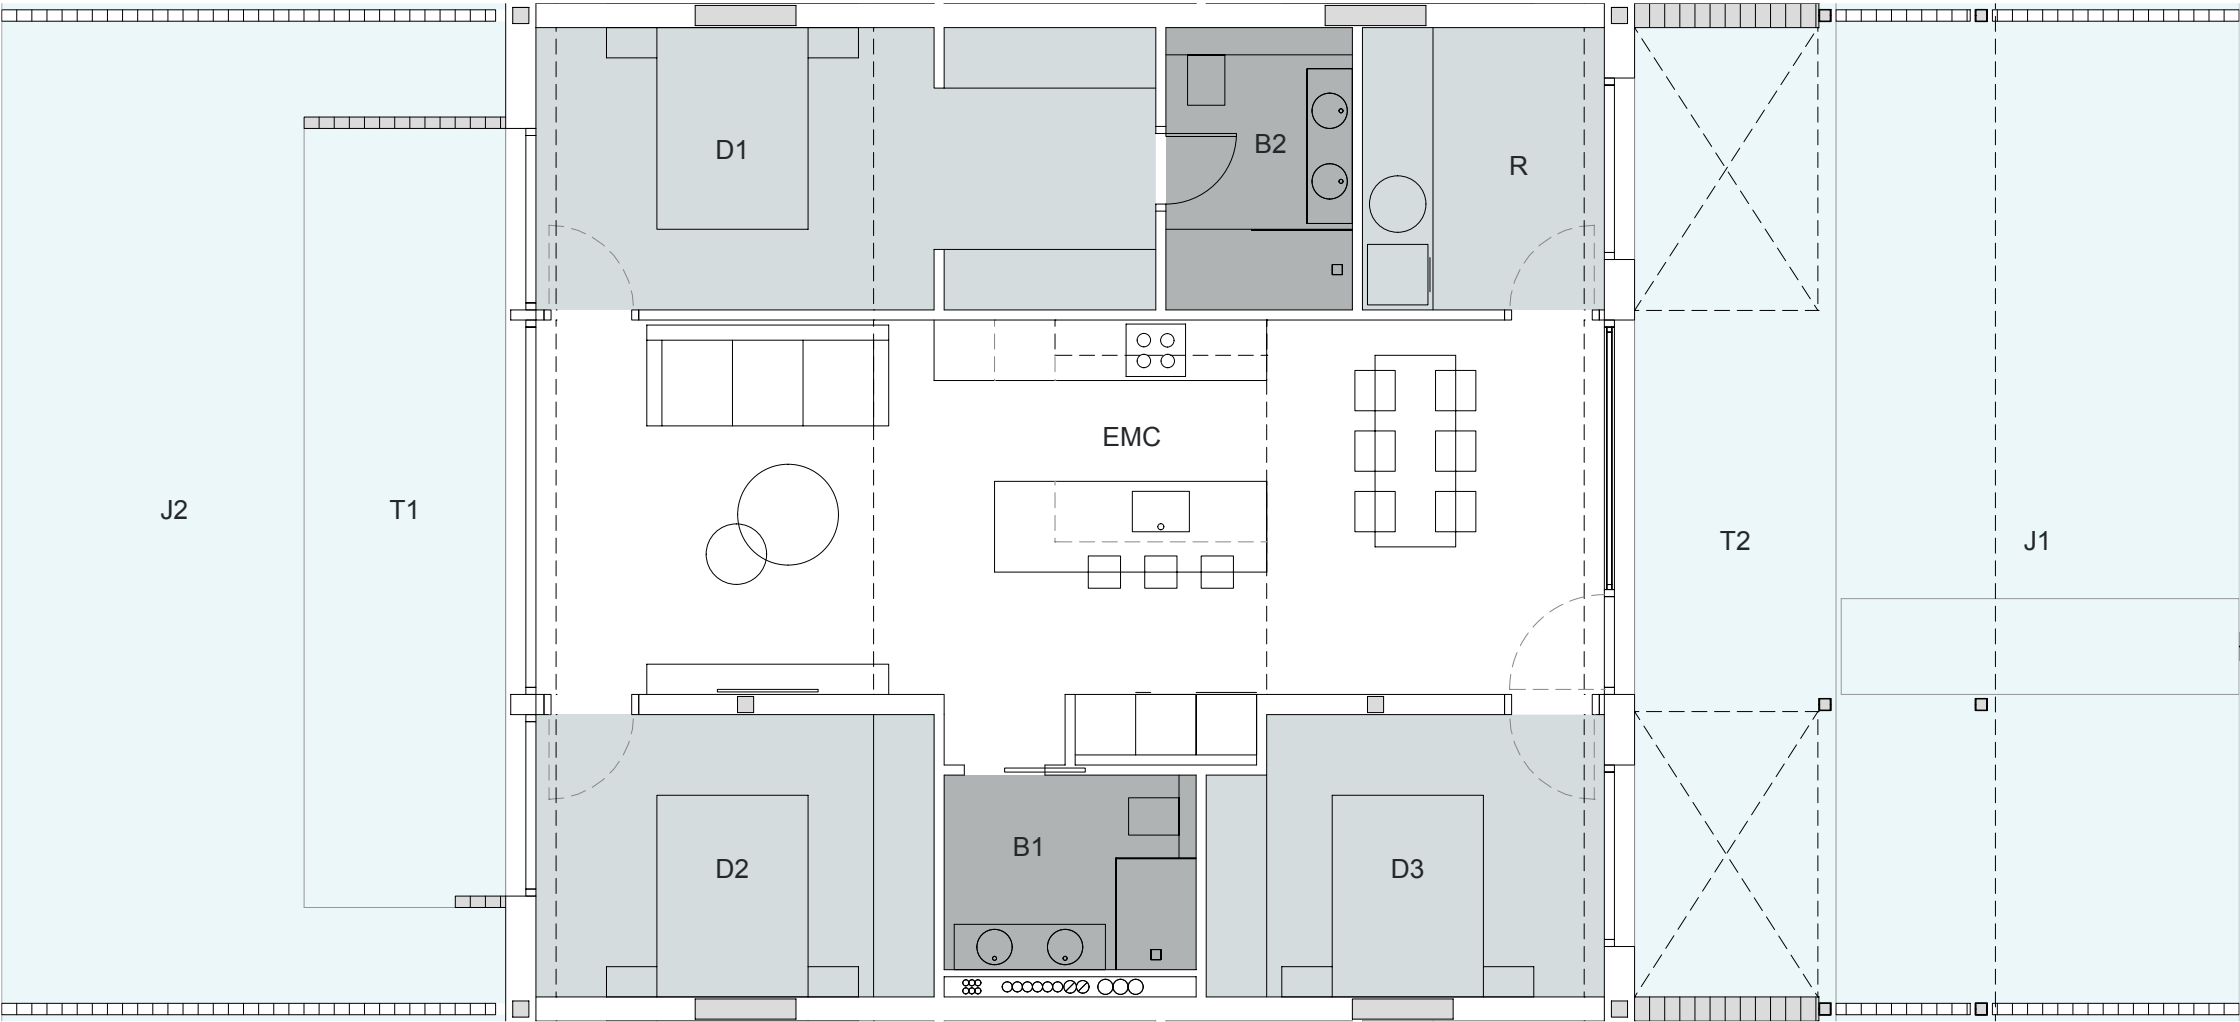

E:1/75



Degut a la reproducció de plànols les mesures poden variar +- 5%

Plànols de projecte bàsic subjectes a possibles modificacions tècniques per part de la Direcció Facultativa en el projecte d'execució.

Distribució de mobiliari realitzada a efectes de decoració.