
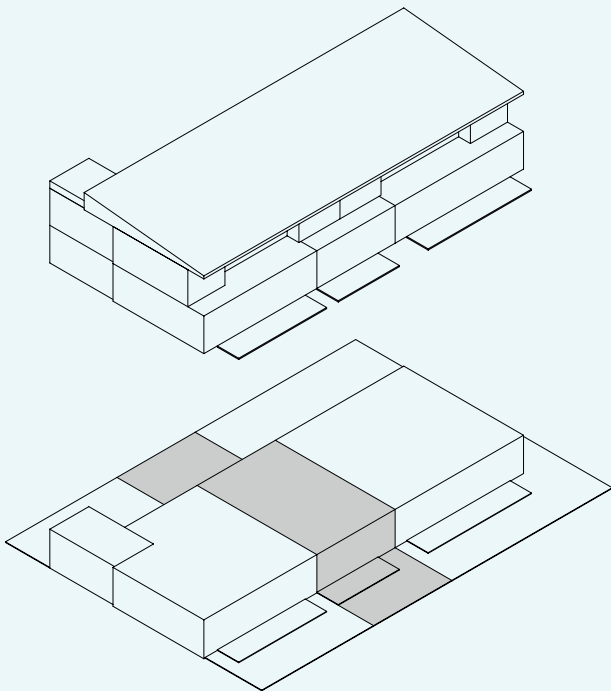


Bxs - 2a

2 Dormitoris
2 Banys
2 Terrasses

Edifici D
Baixos

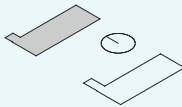


SUPERFÍCIES CONSTRUIDES (m²)

TOTAL COMPUTABLE	111.34
INTERIOR	81.98
EXTERIOR	21.65
ELEMENTS COMUNS	7.71

FANALS
PLATJA D'ARO

SUP. ÚTILS (m²)			
EMC	39.03	DIST	2.44
D1	11.33	T1	11.13
D2	11.33	T2	10.78
B1	3.60	J1	26.67
B2	4.55	J2	43.10

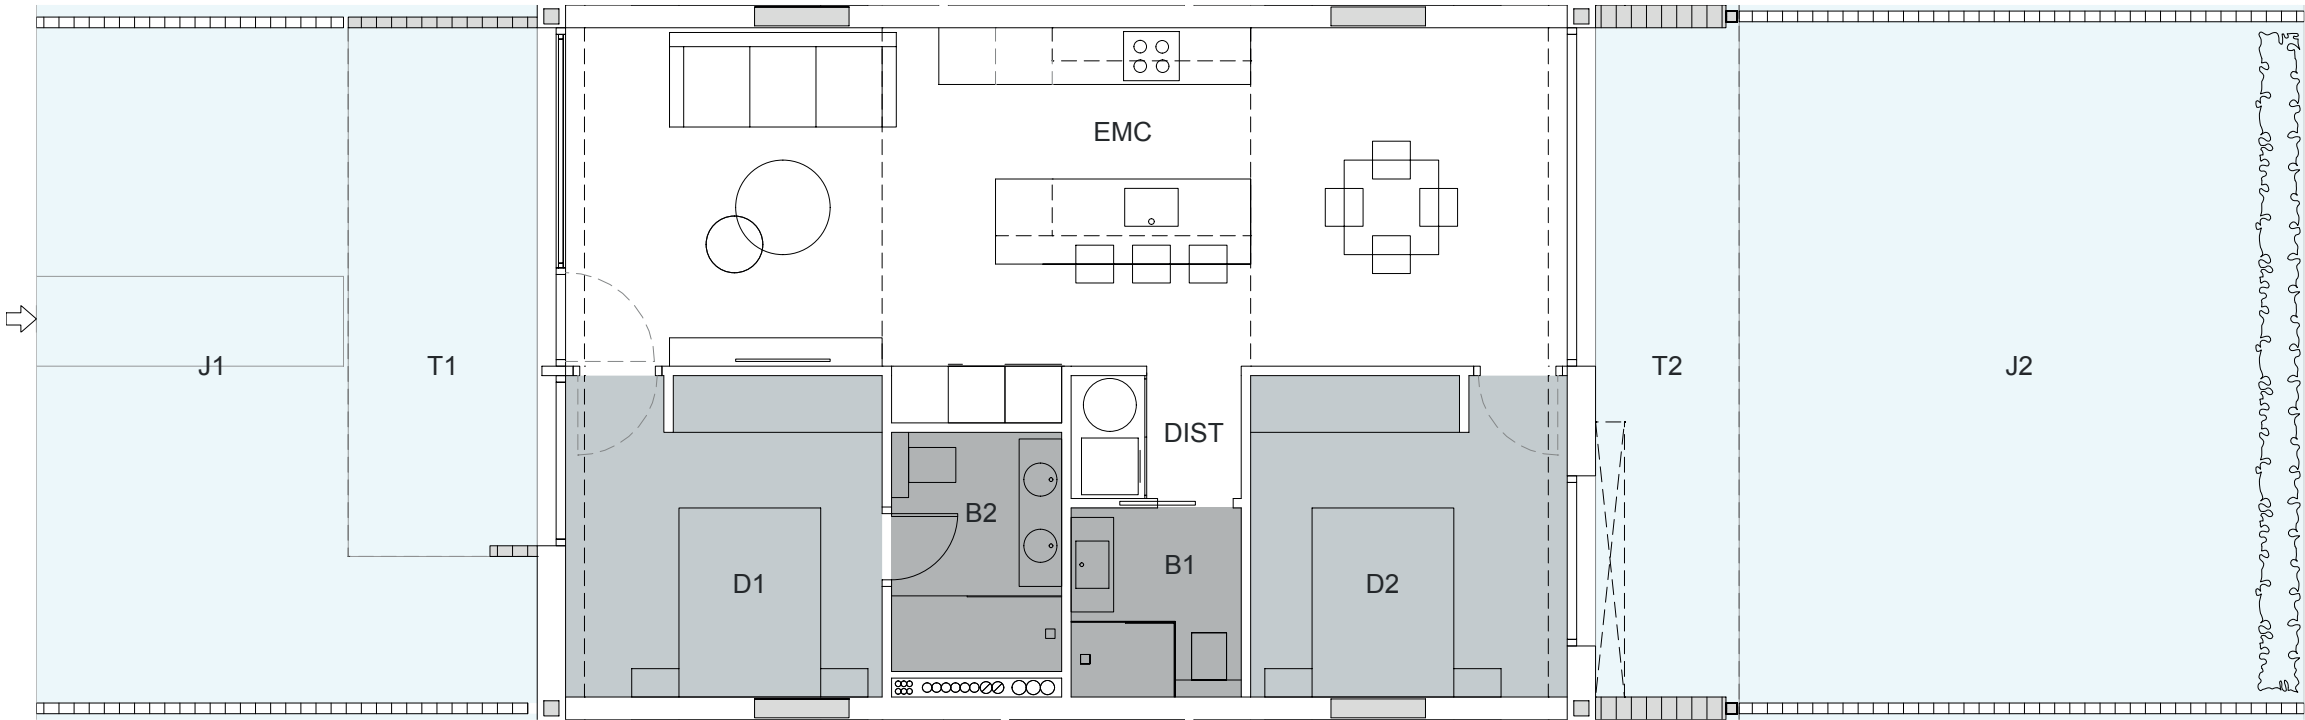

E:1/75



Degut a la reproducció de plànols les mesures poden variar +- 5%

Plànols de projecte bàsic subjectes a possibles modificacions tècniques per part de la Direcció Facultativa en el projecte d'execució.

Distribució de mobiliari realitzada a efectes de decoració.