
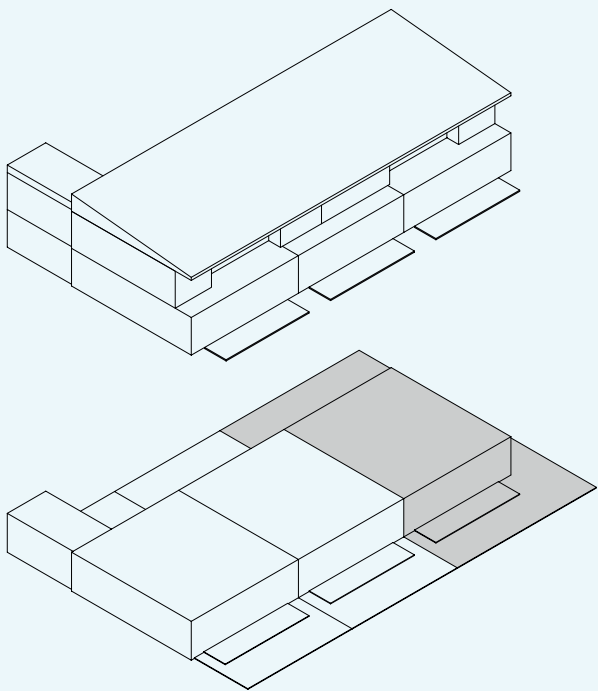


Bxs - 3a

3 Dormitoris
2 Banys
2 Terrasses

Edifici C
Baixos

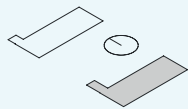


SUPERFÍCIES CONSTRUIDES (m²)

TOTAL COMPUTABLE	163.64
INTERIOR	112.26
EXTERIOR	41.21
ELEMENTS COMUNS	10.17

FANALS PLATJA D'ARO

SUP. ÚTILS (m²)

EMC	41.46	B1	4.83
D1	17.10	B2	5.18
D2	11.06	T1	15.40
D3	10.70	T2	19.24
R	6.72	J1	139.26

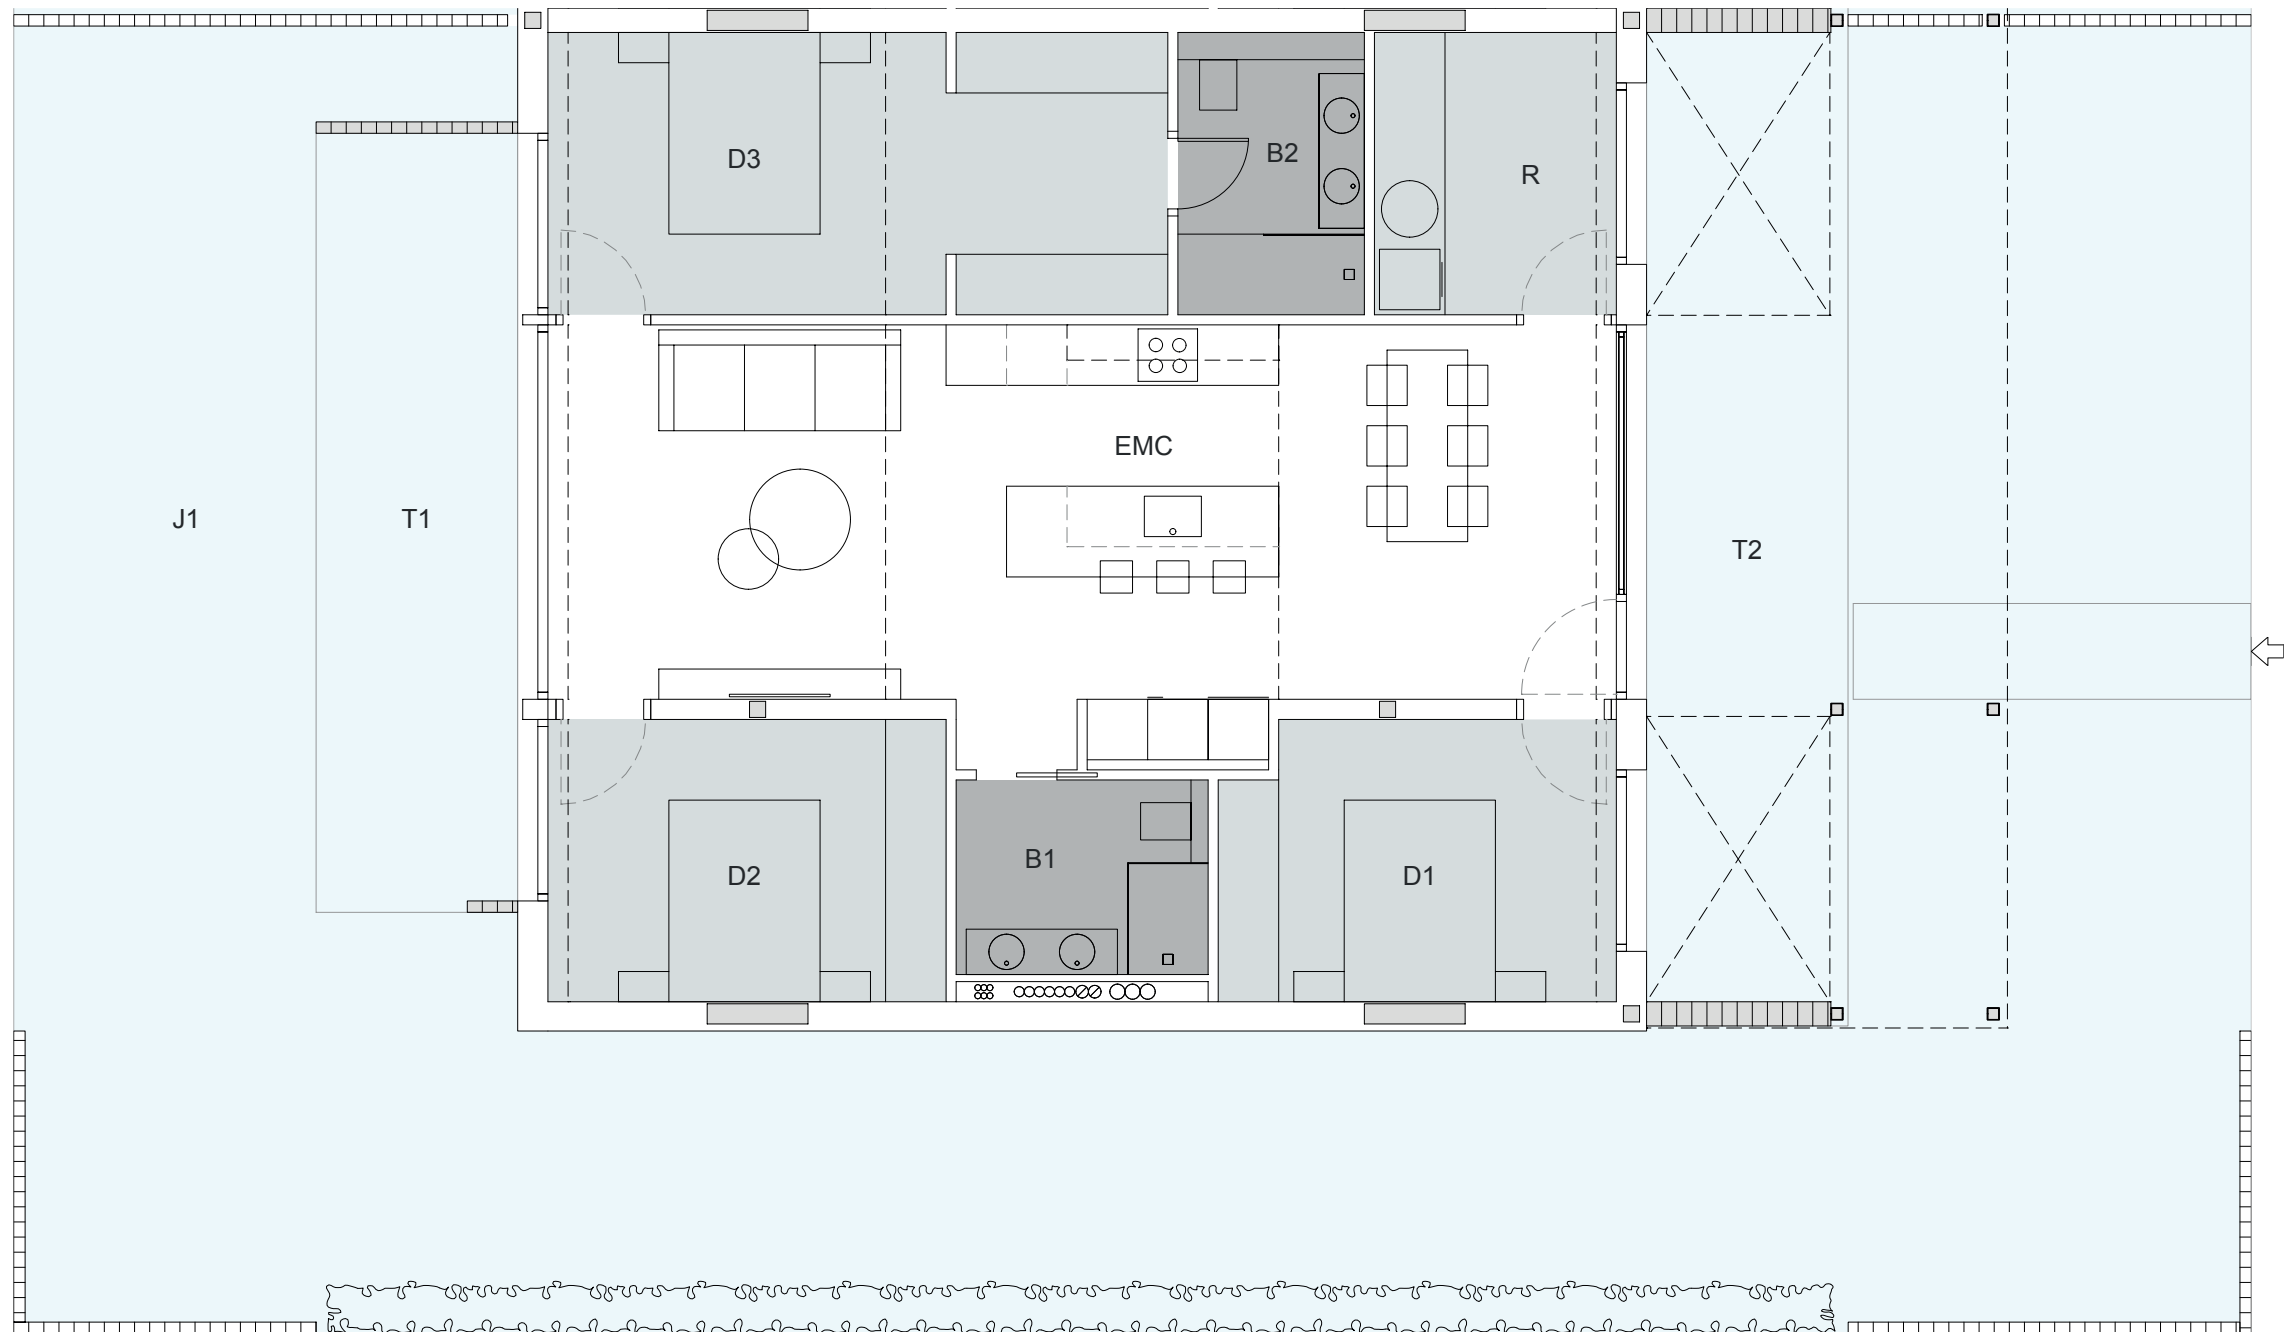

E:1/75



Degut a la reproducció de plànols les mesures poden variar +- 5%

Plànols de projecte bàsic subjectes a possibles modificacions tècniques per part de la Direcció Facultativa en el projecte d'execució.

Distribució de mobiliari realitzada a efectes de decoració.