
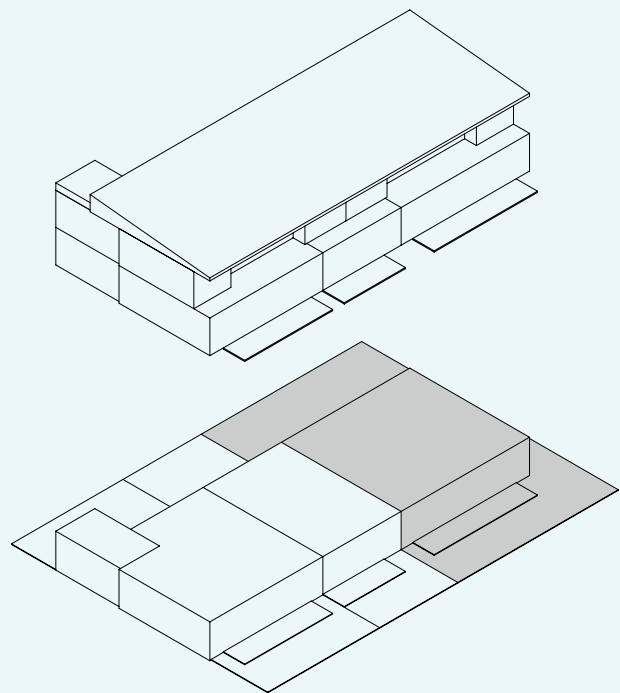


Bxs - 3a

4 Dormitoris
2 Banys
2 Terrasses

Edifici D
Baixos

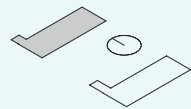


SUPERFÍCIES CONSTRUIDES (m²)

TOTAL COMPUTABLE	183.82
INTERIOR	134.51
EXTERIOR	36.62
ELEMENTS COMUNS	12.69

FANALS
PLATJA D'ARO

SUP. ÚTILS (m²)

EMC	60.06	B1	4.78
D1	11.38	B2	5.33
D2	10.96	T1	19.05
D3	13.19	T2	17.63
D4	11.38	J1	185.88

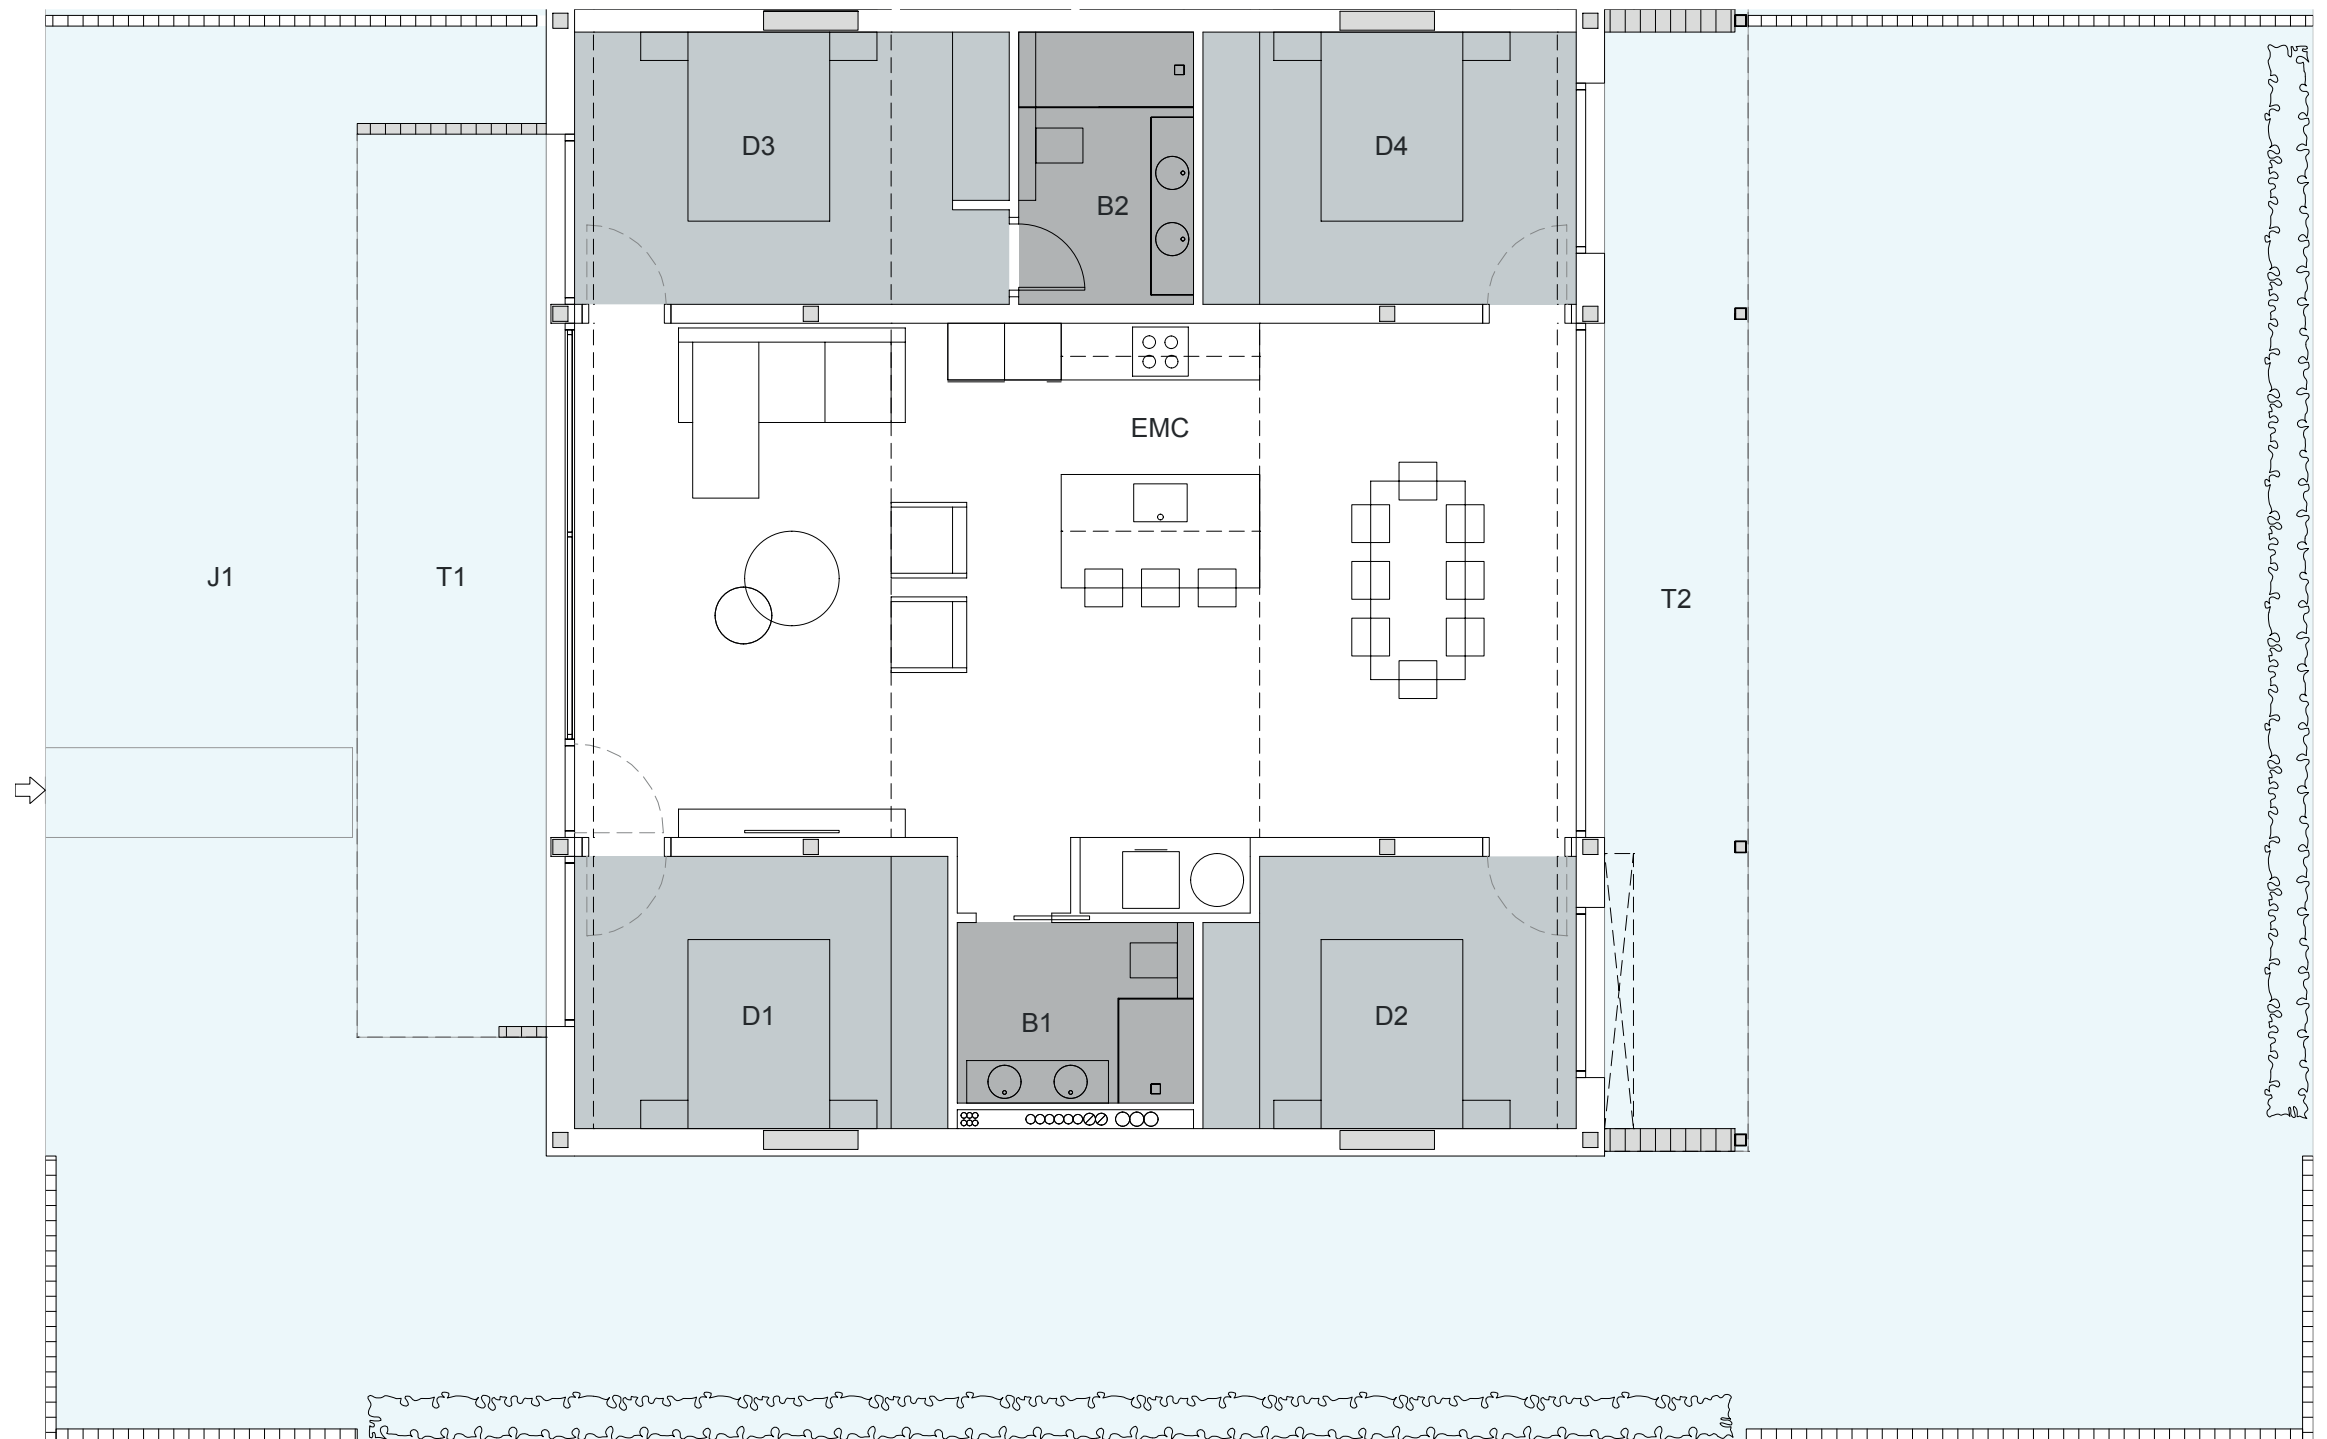

E:1/75



Degut a la reproducció de plànols les mesures poden variar +- 5%

Plànols de projecte bàsic subjectes a possibles modificacions tècniques per part de la Direcció Facultativa en el projecte d'execució.

Distribució de mobiliari realitzada a efectes de decoració.